


# THE BALL ROOM


[ EAST GARDEN ]



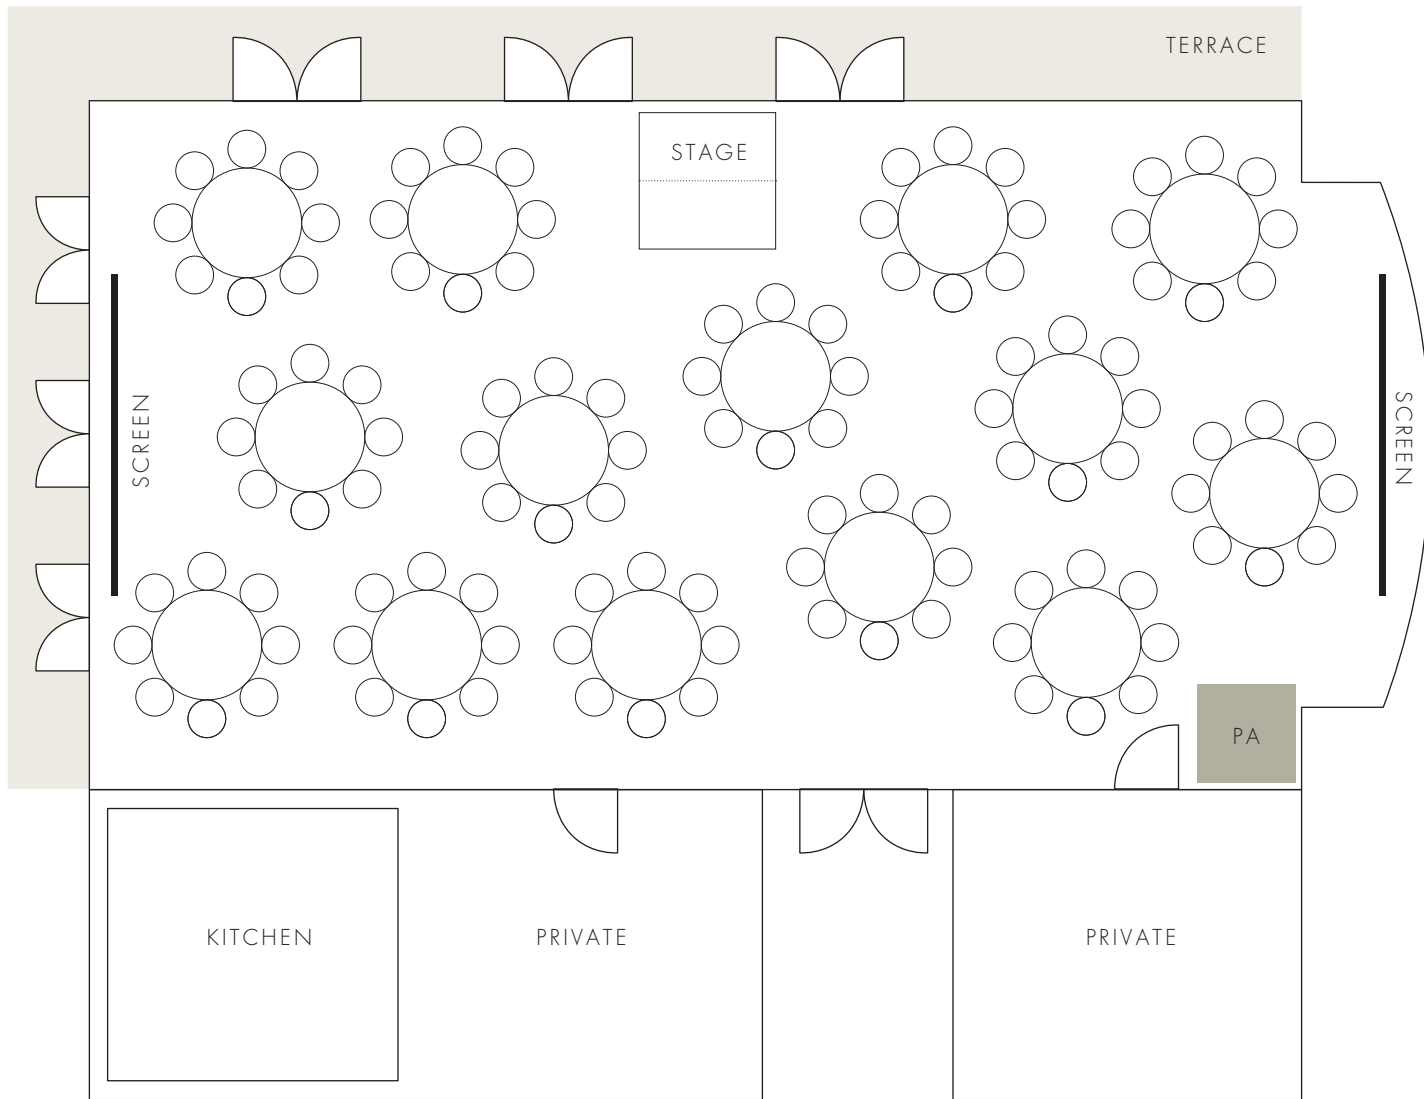

面積 Square meter	天井高 Ceiling Height	スクリーン Screen	着席 Party style	立食 Buffet style	スクール School style	シアター Theater style	ステージ Stage
156㎡	4.4~5.0m	180inch	120名	140名	80名	210名	H1800×D900×H200 (2台有)
		【アスペクト比 16:9 ルーメン 7,000】					

\* 着席 112 名様の場合  
\* 1/100 の縮尺図

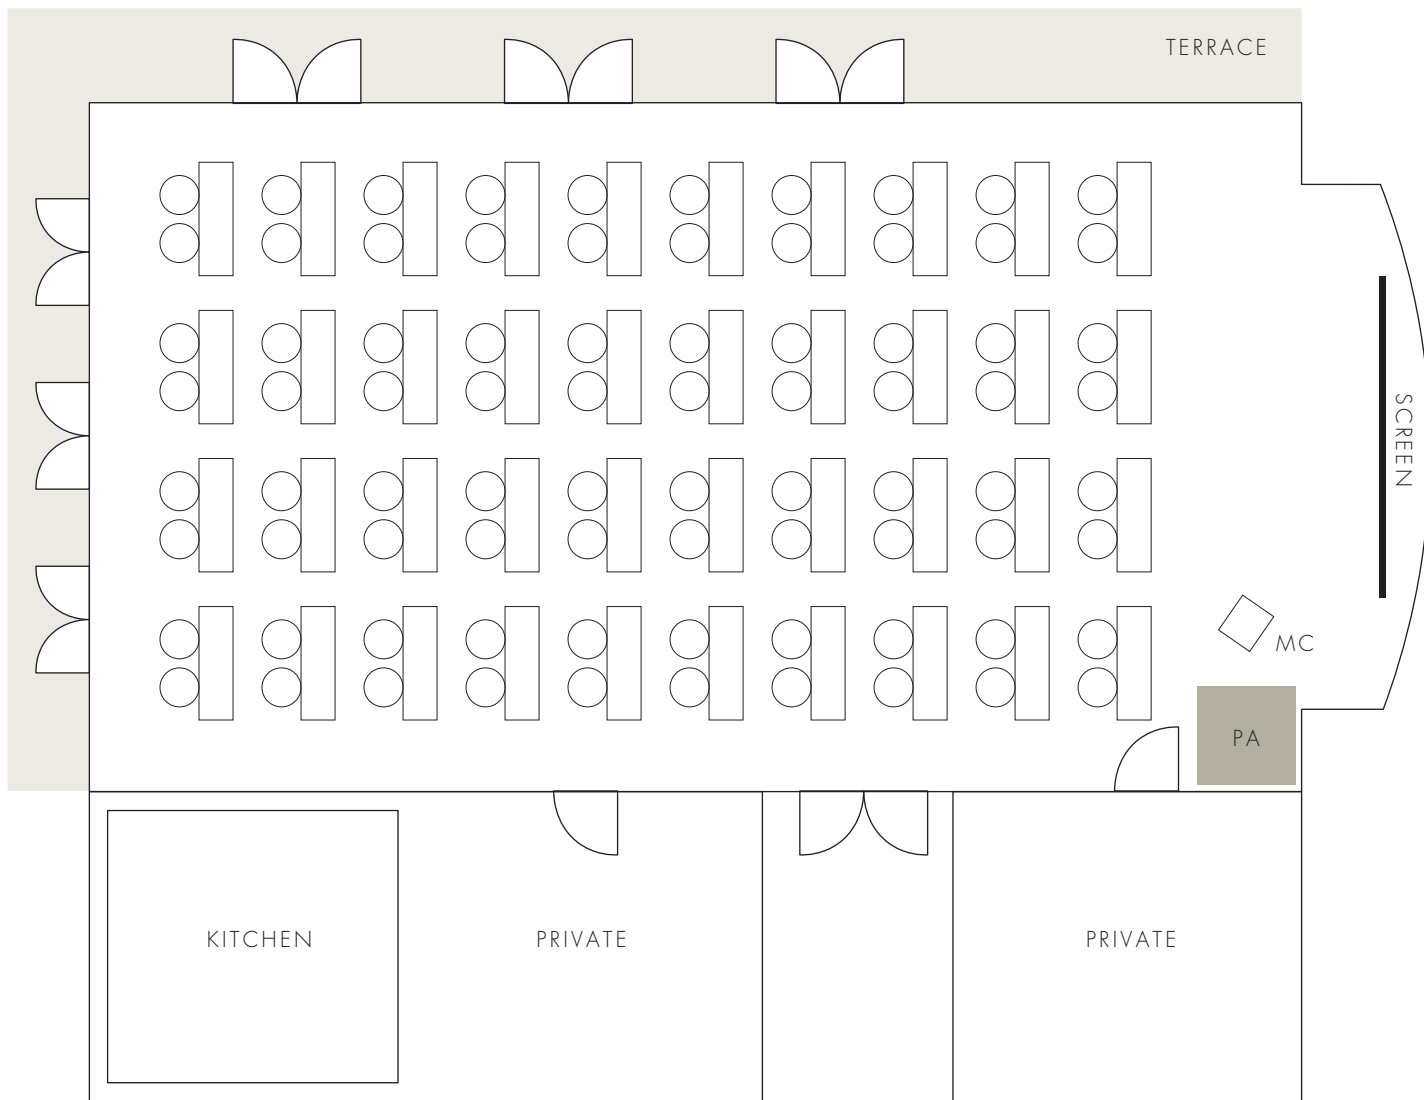

面積  
Square meter  
156㎡

天井高  
Ceiling Height  
4.4~5.0m

スクリーン  
Screen  
180inch  
【アスペクト比 16:9  
ルーメン 7,000】

着席  
Party style  
120名

立食  
Buffet style  
140名

スクール  
School style  
80名

シアター  
Theater style  
210名

ステージ  
Stage  
H1800×D900×H200 (2台有)

\* スクール 80名様の場合  
\* 1/100の縮尺図