



THE MUSIC HALL


[WEST GARDEN]

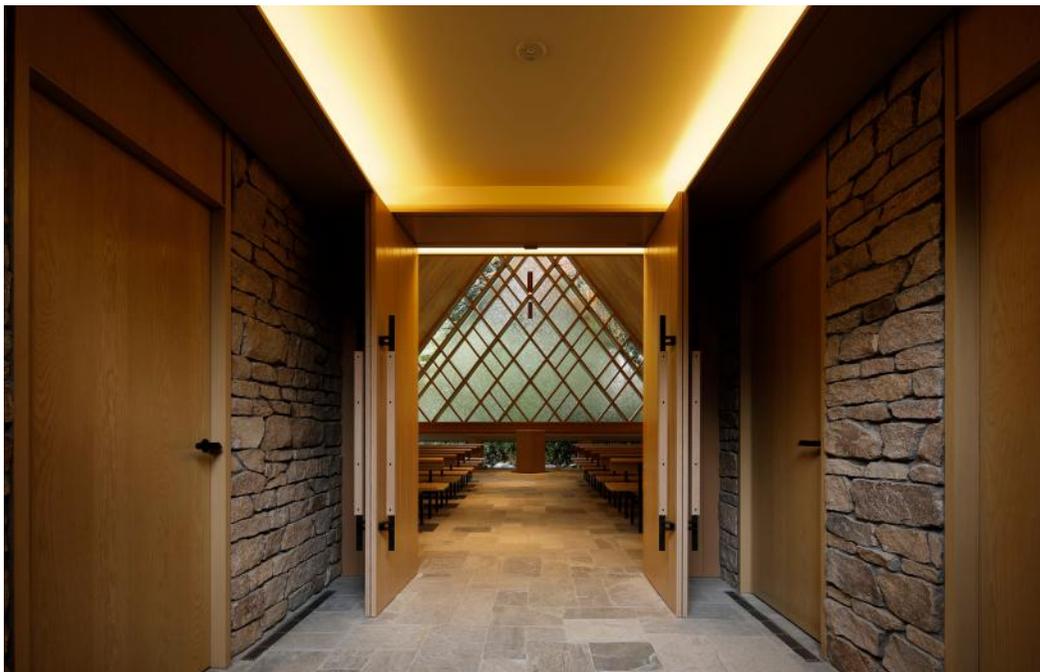

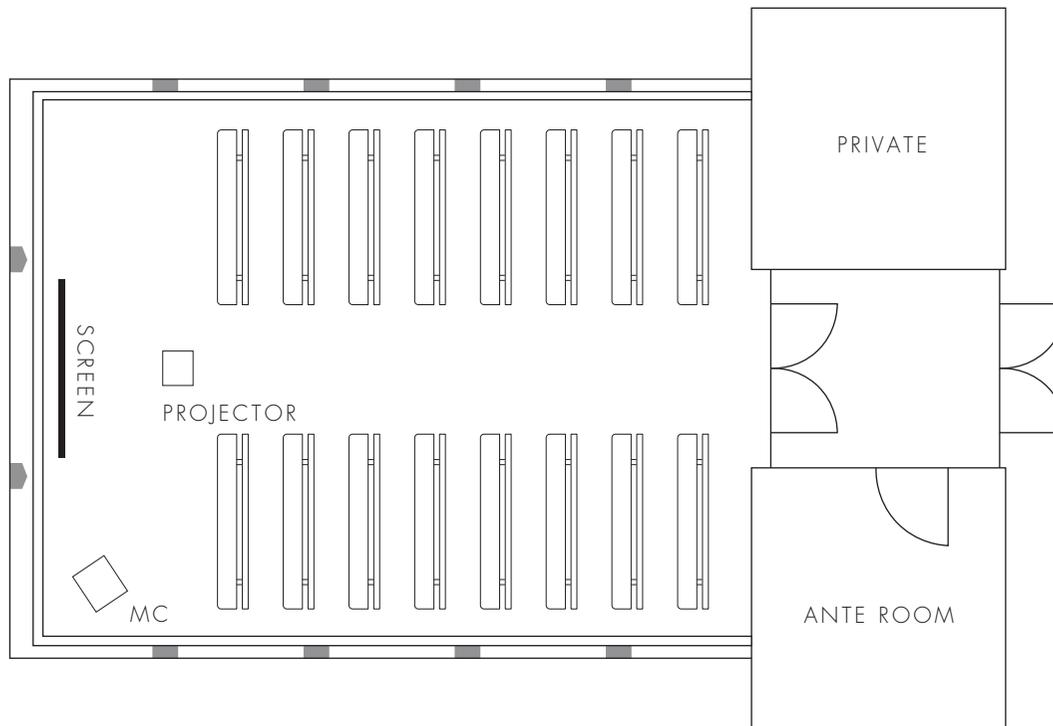

面積 Square meter	天井高 Ceiling Height	スクリーン Screen	着席 Party style	立食 Buffet style	スクール School style	シアター Theater style
104 m ²	5.3~7m	100inch *可動式	—	80名	48名	80名
アスペクト比 16:9 ルーメン 5,700 or 7,000						

* シアター 80名様の場合
* 1/100の縮尺図

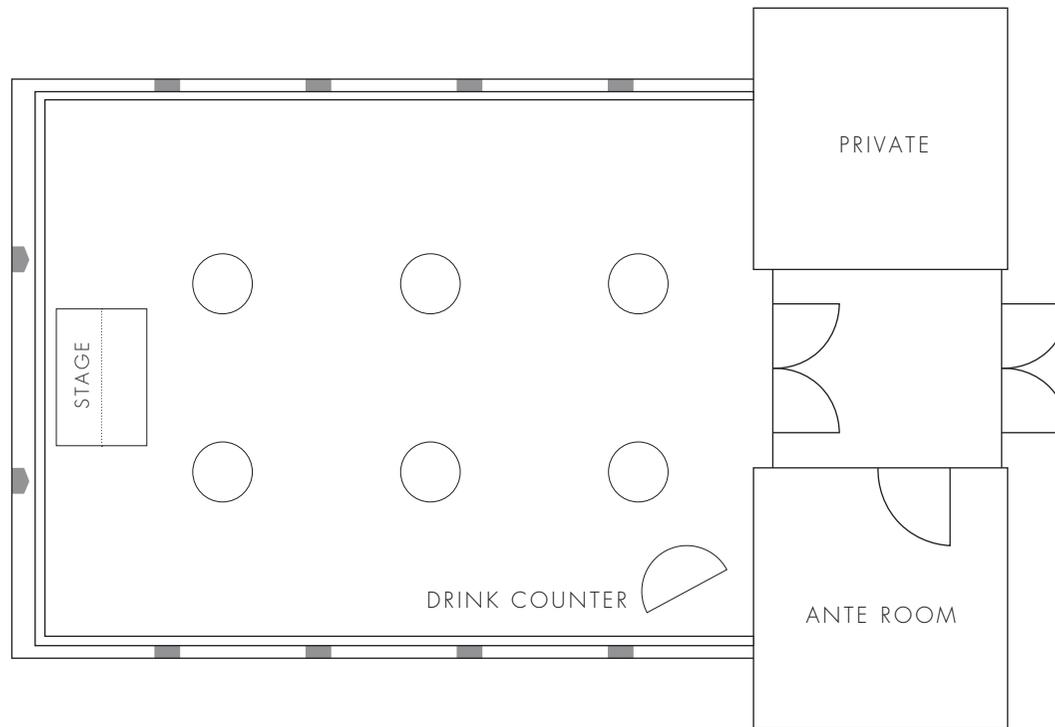

面積
Square meter
104 m²

天井高
Ceiling Height
5.3~7m

スクリーン
Screen
100inch
*可動式
 [アスペクト比 16:9
ルーメン 5,700 or 7,000]

着席
Party style
—

立食
Buffet style
80名

スクール
School style
48名

シアター
Theater style
80名

* アペリティフ 60 名様の場合
* 1/100 の縮尺図