


# THE MUSIC HALL

[ EAST GARDEN ]

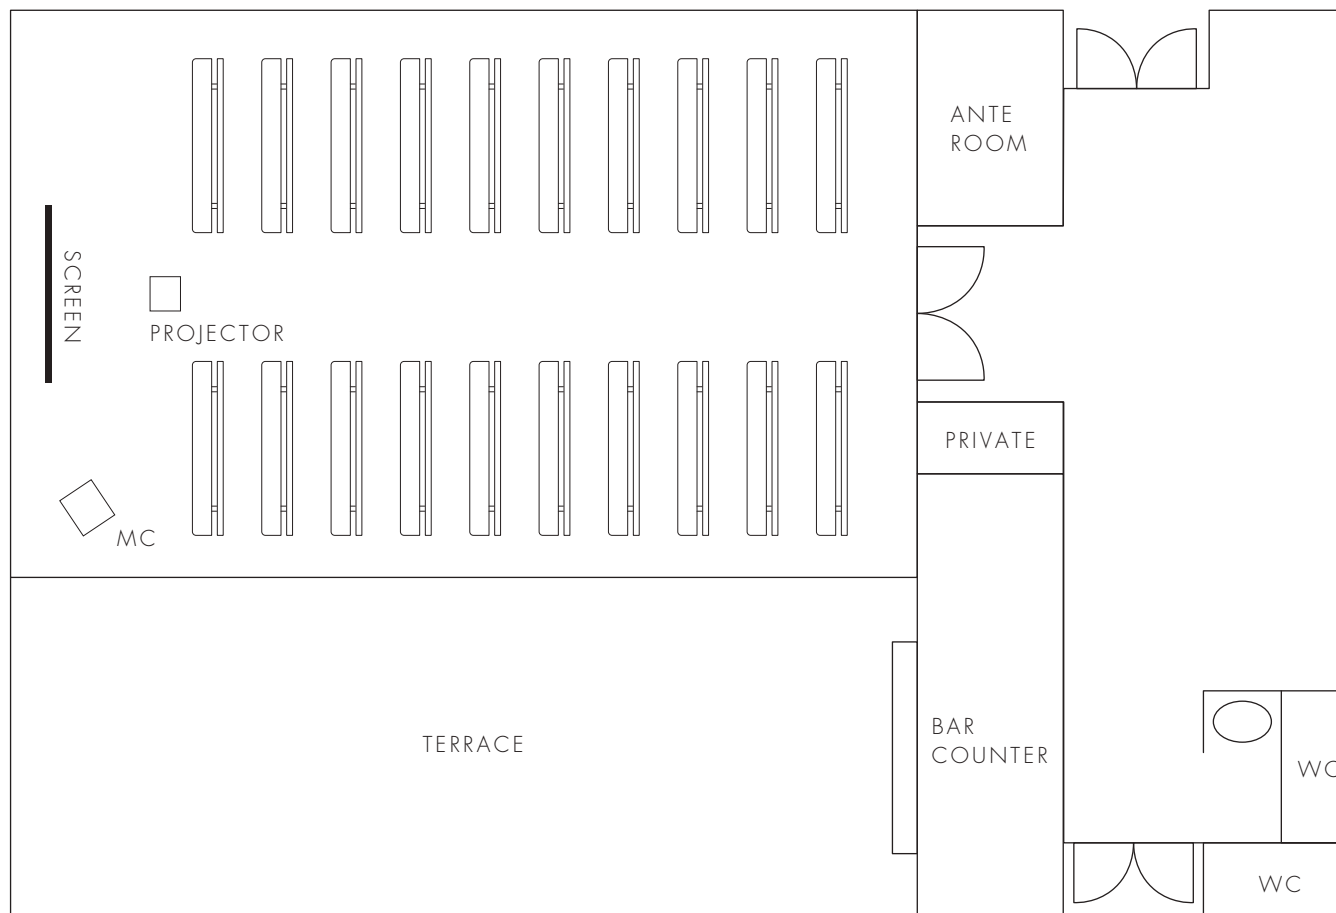



面積  
Square meter

90 m<sup>2</sup>

天井高  
Ceiling Height

2.8~3.5m

スクリーン  
Screen

100inch

\*可動式

【アスペクト比 16:9  
ルーメン 5,700 or 7,000】

着席  
Party style

—

立食  
Buffet style

100名

スクール  
School style


48名

シアター  
Theater style

80名

\* シアター 80名様の場合

\* 1/100の縮尺図

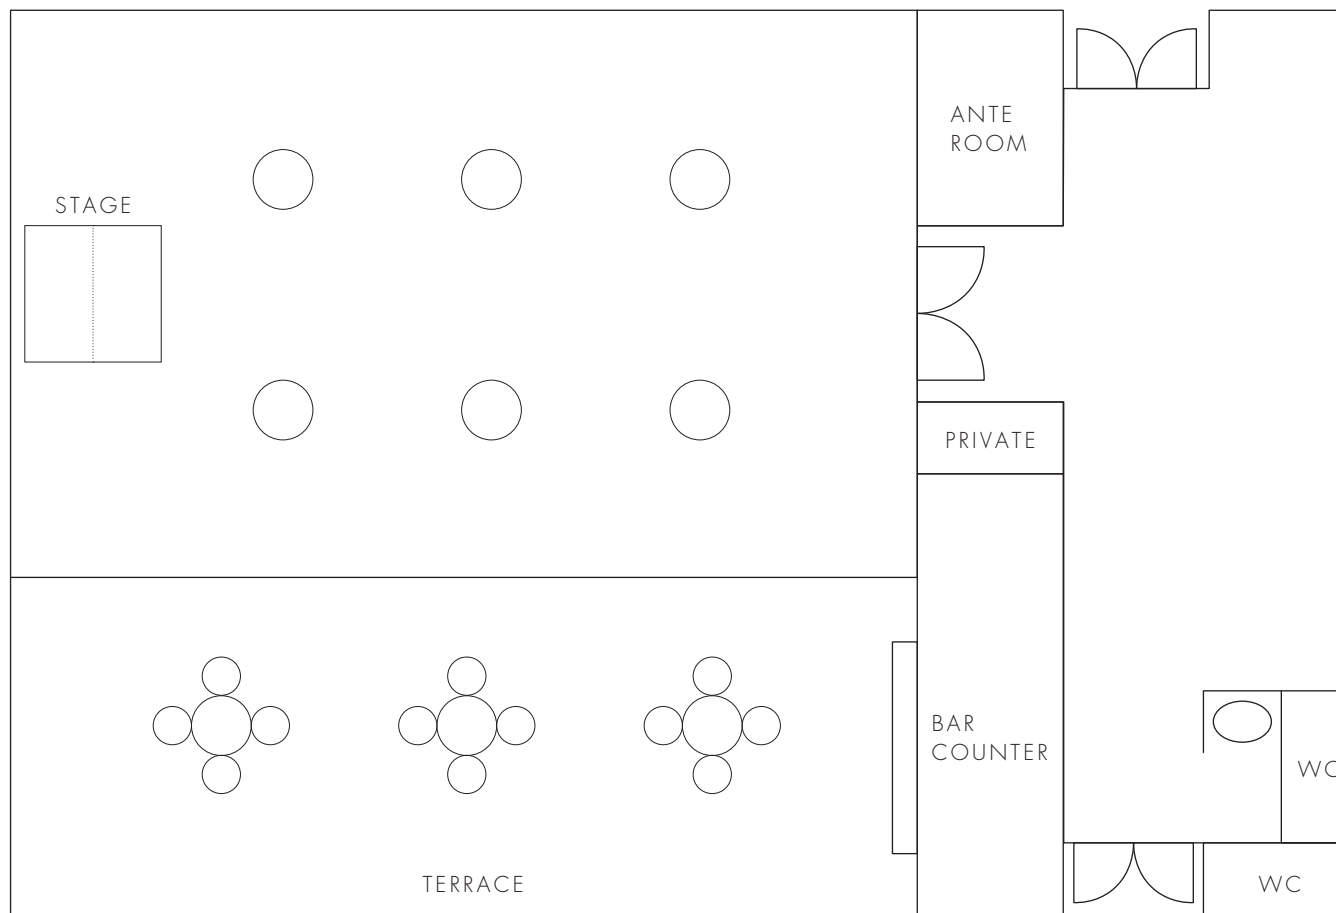

面積  
Square meter

90 m<sup>2</sup>

天井高  
Ceiling Height

2.8~3.5m

スクリーン  
Screen

100inch [ アスペクト比 16:9  
ルーメン 5,700 or 7,000 ]  
\*可動式

着席  
Party style

—

立食  
Buffet style

100名

スクール  
School style

48名

シアター  
Theater style

80名

\* アペリティフ 100 名様の場合  
\* 1/100 の縮尺図