

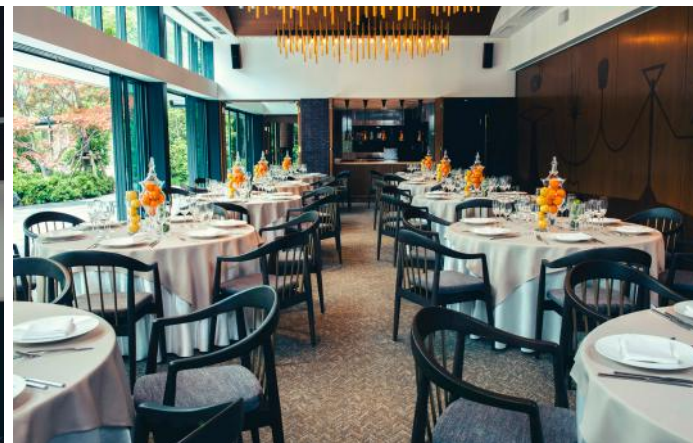


THE ORIENTAL ROOM


[WEST GARDEN]

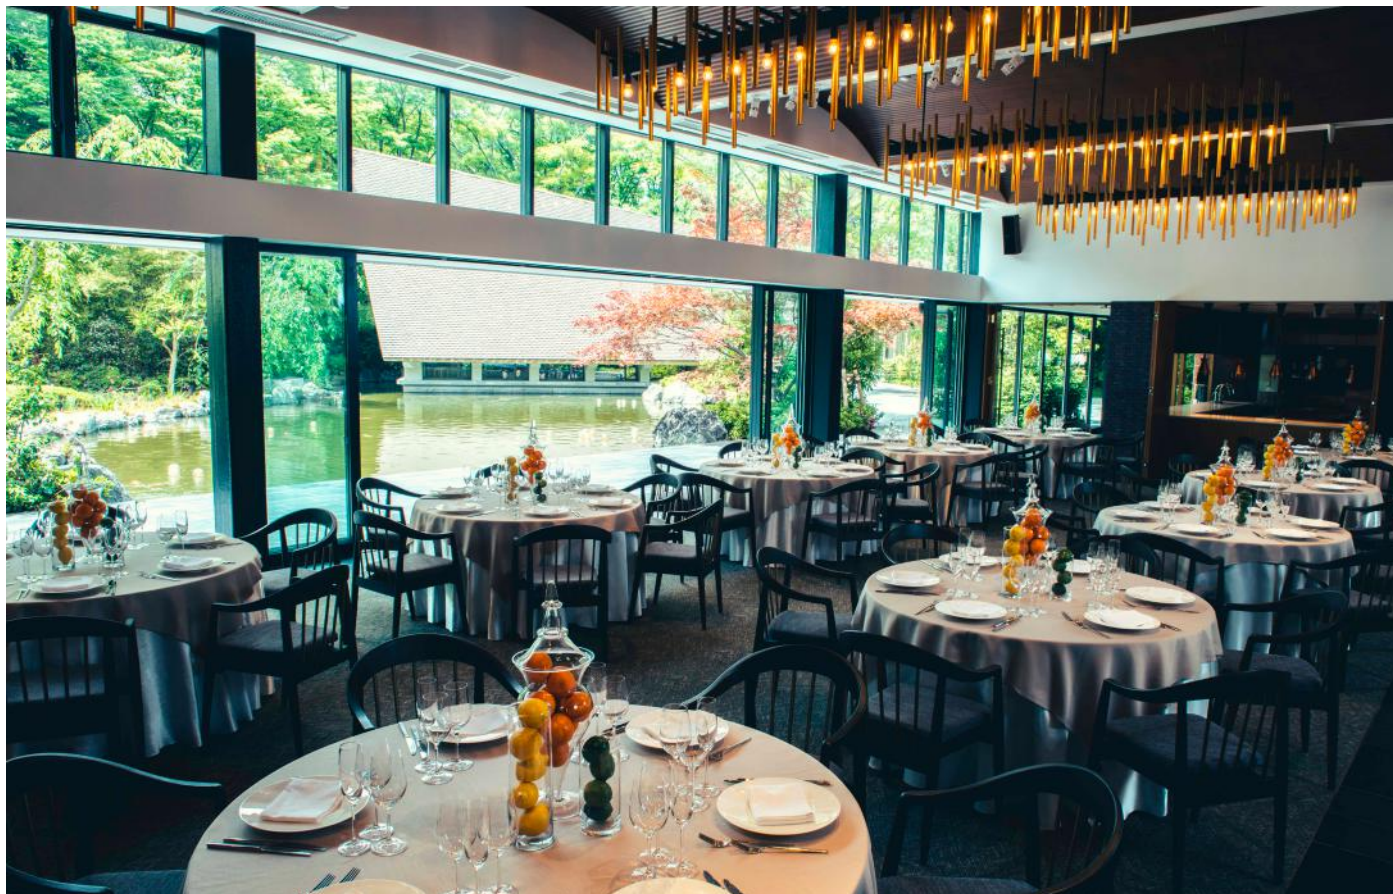

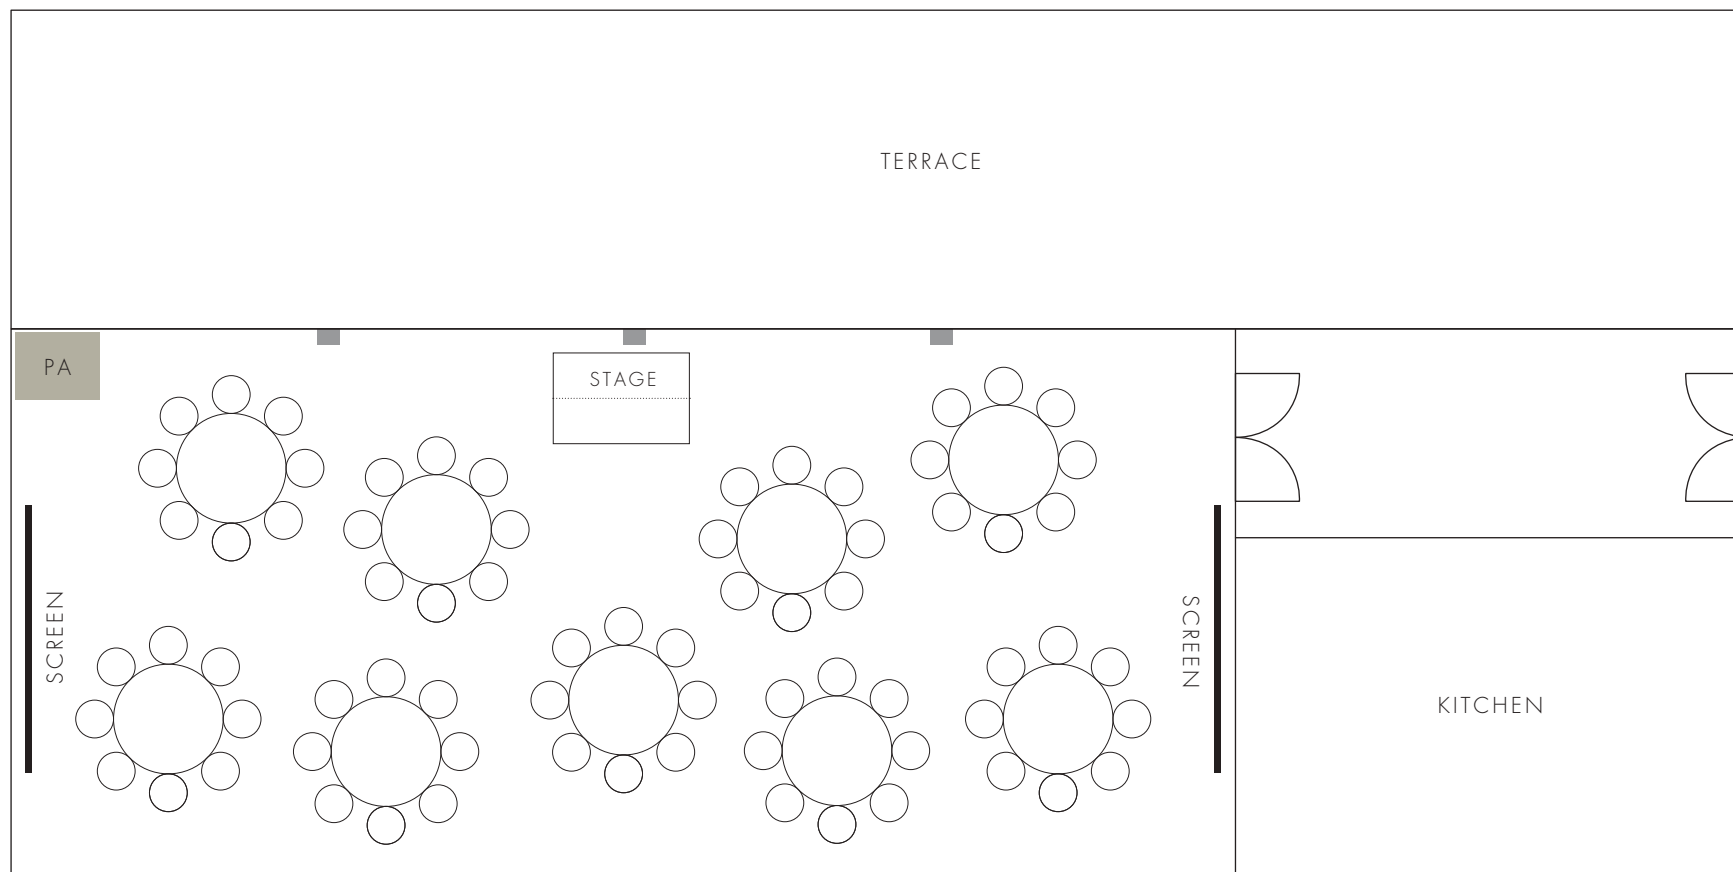

| | | | | | | | |
|--------------------|-----------------------|-----------------------------|-------------------|--------------------|----------------------|-----------------------|-----------------------|
| 面積 Square meter | 天井高 Ceiling Height | スクリーン Screen | 着席 Party style | 立食 Buffet style | スクール School style | シアター Theater style | ステージ Stage |
| 114 m ² | 3.7~4.2m | 130inch | 80名 | 90名 | 54名 | 121名 | H1800×D600×H200 (2台有) |
| | | 【アスペクト比 16:9 ルーメン 7,000】 | | | | | |

* 着席 72名様の場合
* 1/100の縮尺図

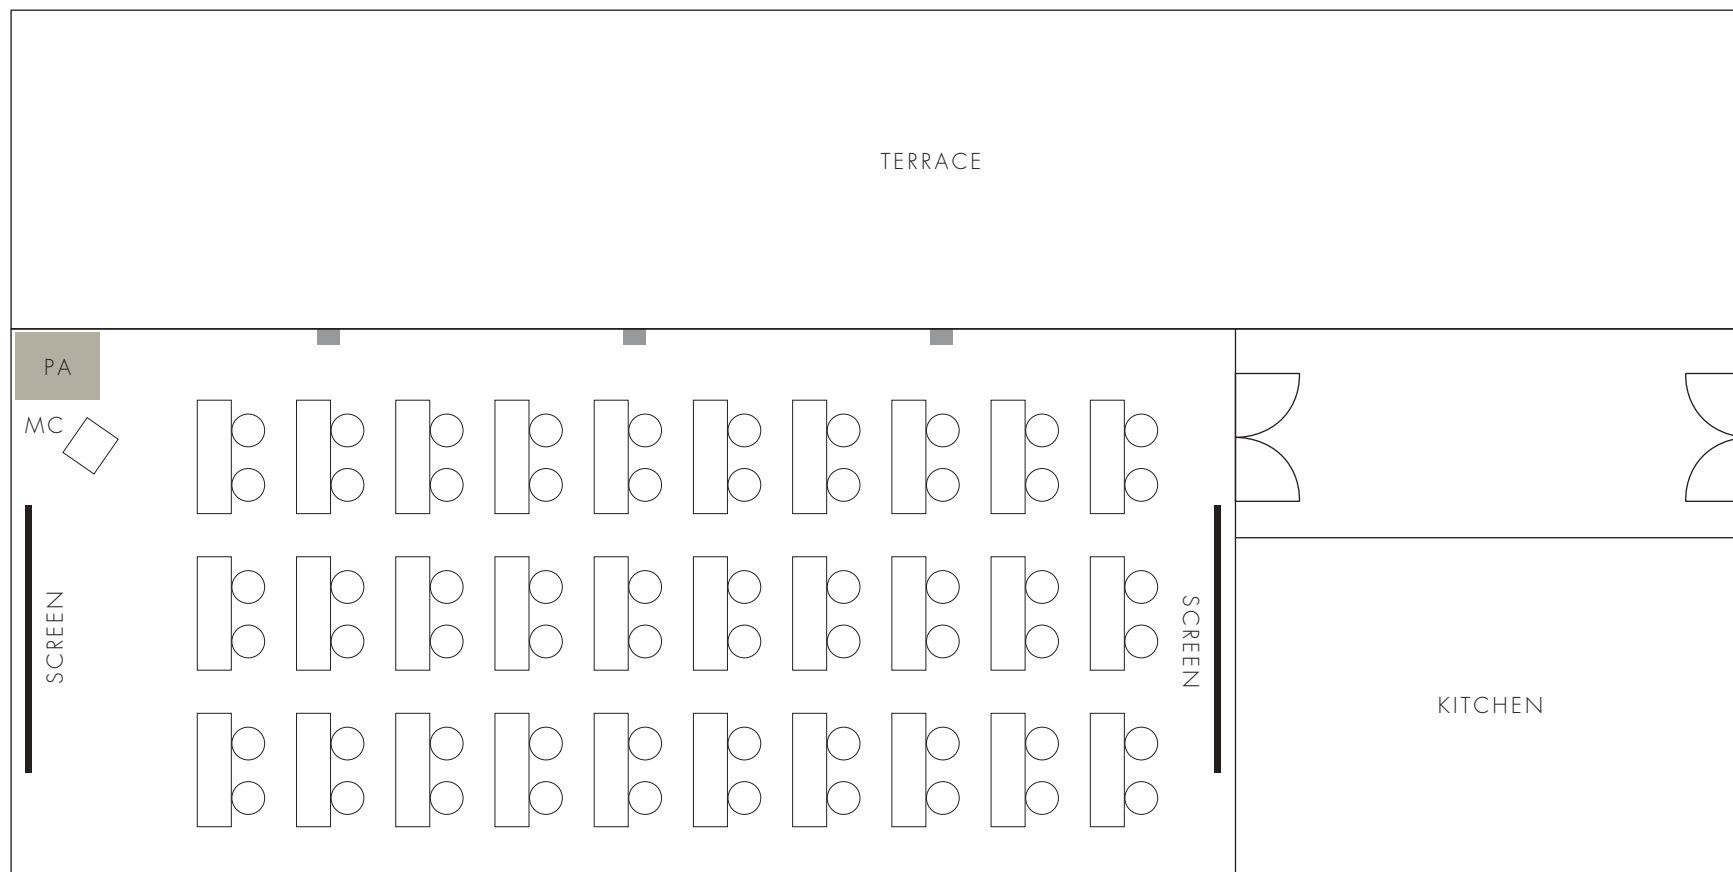

| | | | | | | | | |
|--------------------|-----------------------|-----------------|-----------------------------|-------------------|--------------------|----------------------|-----------------------|-----------------------|
| 面積 Square meter | 天井高 Ceiling Height | スクリーン Screen | 【アスペクト比 16:9】 ルーメン 7,000 | 着席 Party style | 立食 Buffet style | スクール School style | シアター Theater style | ステージ Stage |
| 114㎡ | 3.7~4.2m | 130inch | | 80名 | 90名 | 54名 | 121名 | H1800×D600×H200 (2台有) |

* スクール 54 名様の場合
* 1/100 の縮尺図