


# THE PARK ROOM

[ WEST GARDEN ]

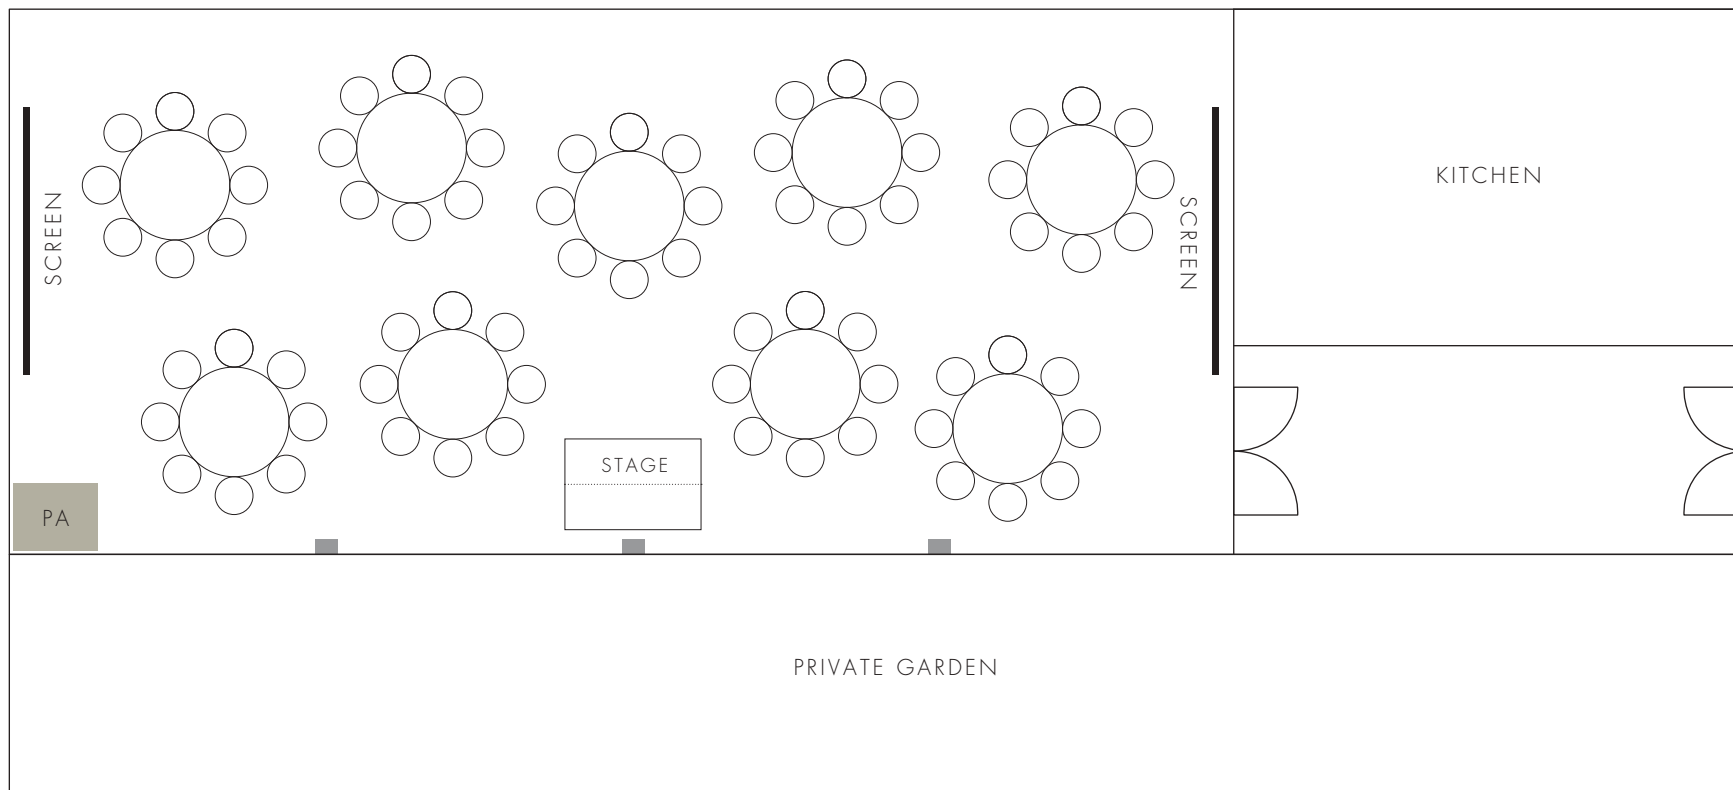



面積  
Square meter

114 m<sup>2</sup>

天井高  
Ceiling Height

3.7~4.2m

スクリーン  
Screen

130inch

【アスペクト比 16:9  
ルーメン 7,000】

着席  
Party style

80名

立食  
Buffet style

90名

スクール  
School style

54名

シアター  
Theater style

121名


ステージ  
Stage

H1800×D600×H200 (2台有)

\* 着席 72名様の場合

\* 1/100の縮尺図



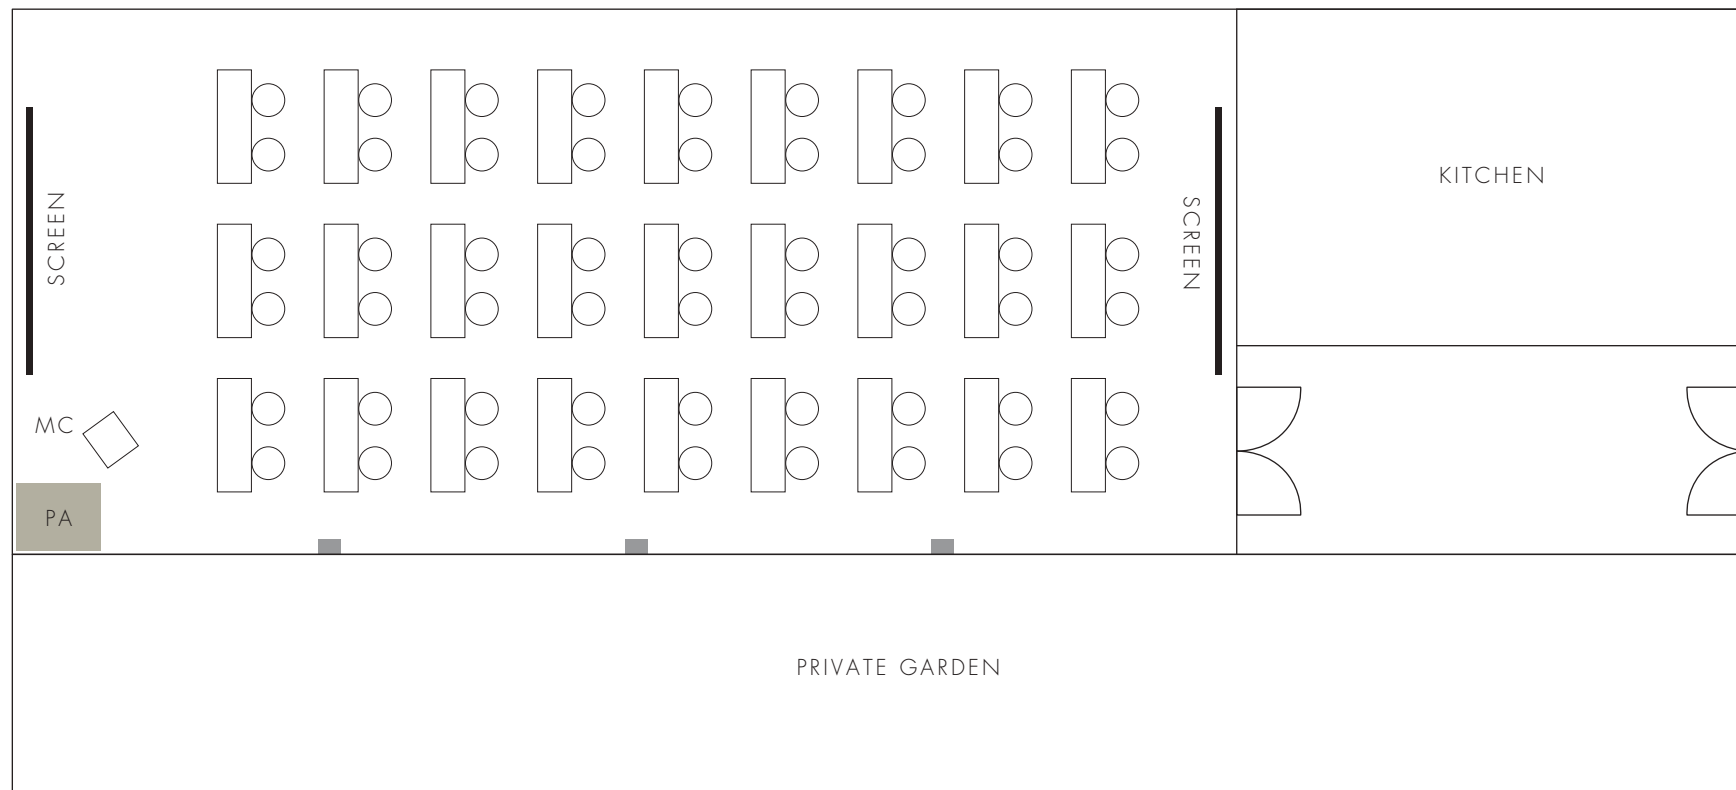

面積  
Square meter

114 m<sup>2</sup>

天井高  
Ceiling Height

3.7~4.2m

スクリーン  
Screen

130inch [ アスペクト比 16:9  
ルーメン 7,000 ]

着席  
Party style

80名

立食  
Buffet style

90名

スクール  
School style

54名

シアター  
Theater style

121名

ステージ  
Stage

H1800×D600×H200 (2台有)

\* スクール 80名様の場合

\* 1/100の縮尺図