


# THE REGENT ROOM

[ EAST GARDEN ]



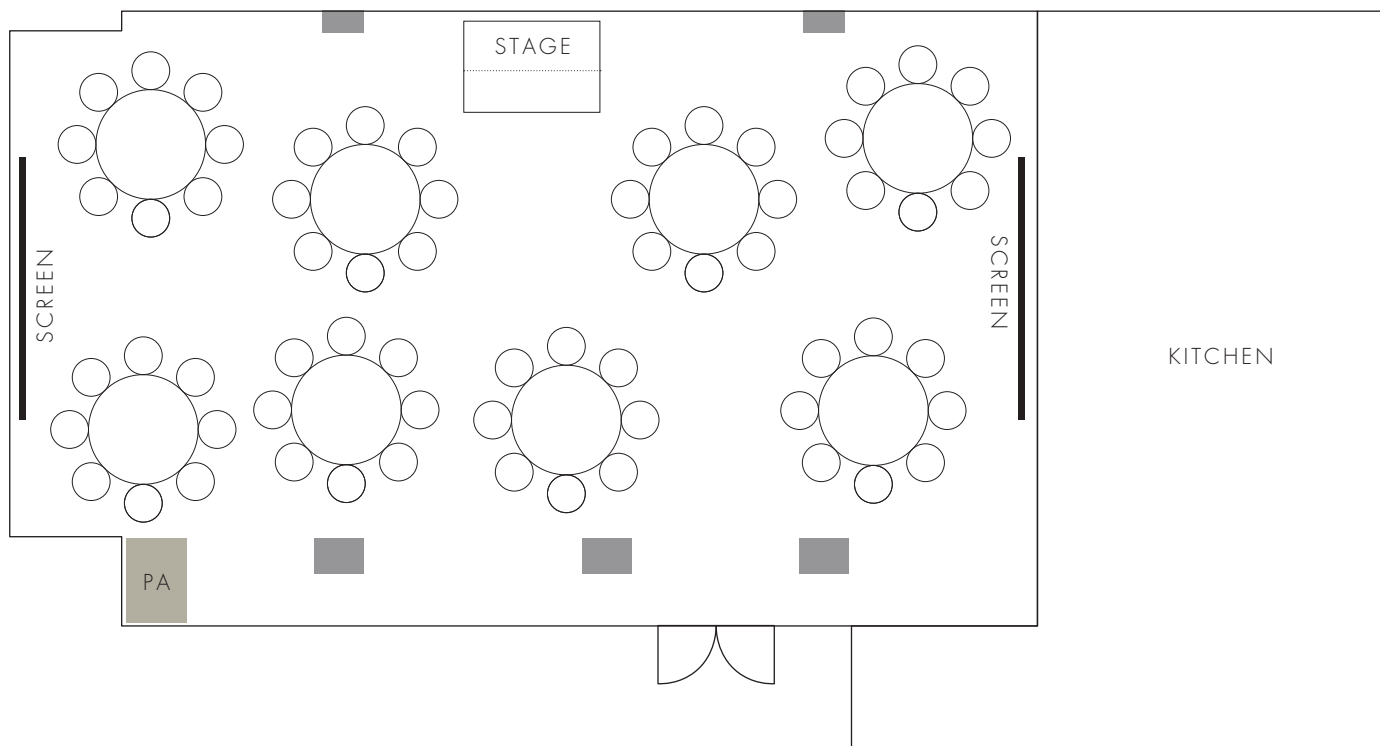

面積  
Square meter  
102 m<sup>2</sup>

天井高  
Ceiling Height  
3.0~3.5m

スクリーン  
Screen  
100inch  
【アスペクト比 16:9  
ルーメン 5,800】

着席  
Party style  
80名


立食  
Buffet style  
90名

スクール  
School style  
54名

シアター  
Theater style  
121名

ステージ  
Stage  
H1800×D600×H100(2台有)

\* 着席 64名様の場合  
\* 1/100の縮尺図

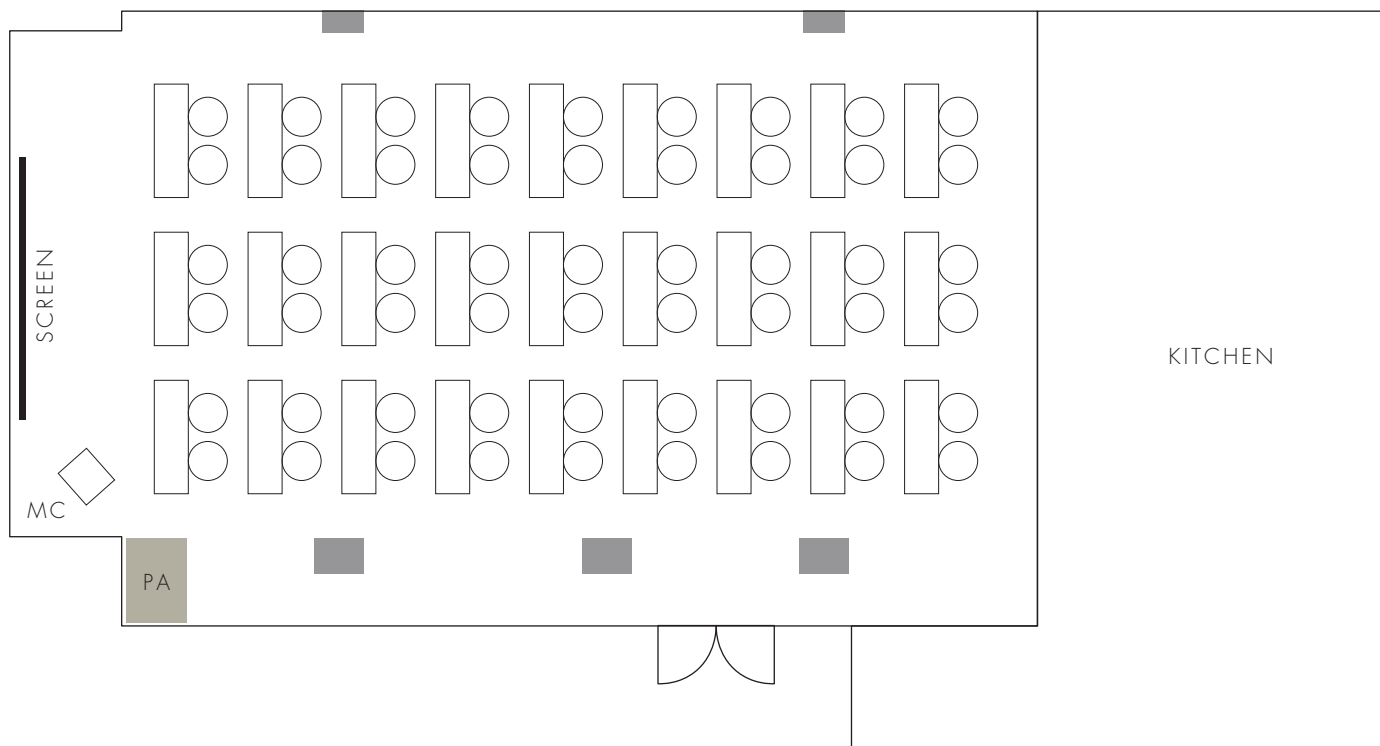

面積  
Square meter  
102 m<sup>2</sup>

天井高  
Ceiling Height  
3.0~3.5m

スクリーン  
Screen  
100inch  
【アスペクト比 16:9  
ルーメン 5,800】

着席  
Party style  
80名

立食  
Buffet style  
90名

スクール  
School style  
54名

シアター  
Theater style  
121名

ステージ  
Stage  
H1800×D600×H100(2台有)

\* スクール 54名様の場合  
\* 1/100の縮尺図