

THE ORIENTAL PARK ROOM

[WEST GARDEN]



面積
Square meter
244 m²

天井高
Ceiling Height
3.7~4.2m

スクリーン
Screen
130inch
〔アスペクト比 16:9〕
ルーメン 7,000


着席
Party style
160名

立食
Buffet style
200名

スクール
School style
144名

シアター
Theater style
260名

ステージ
Stage
H1800×D600×H200
(4台有)

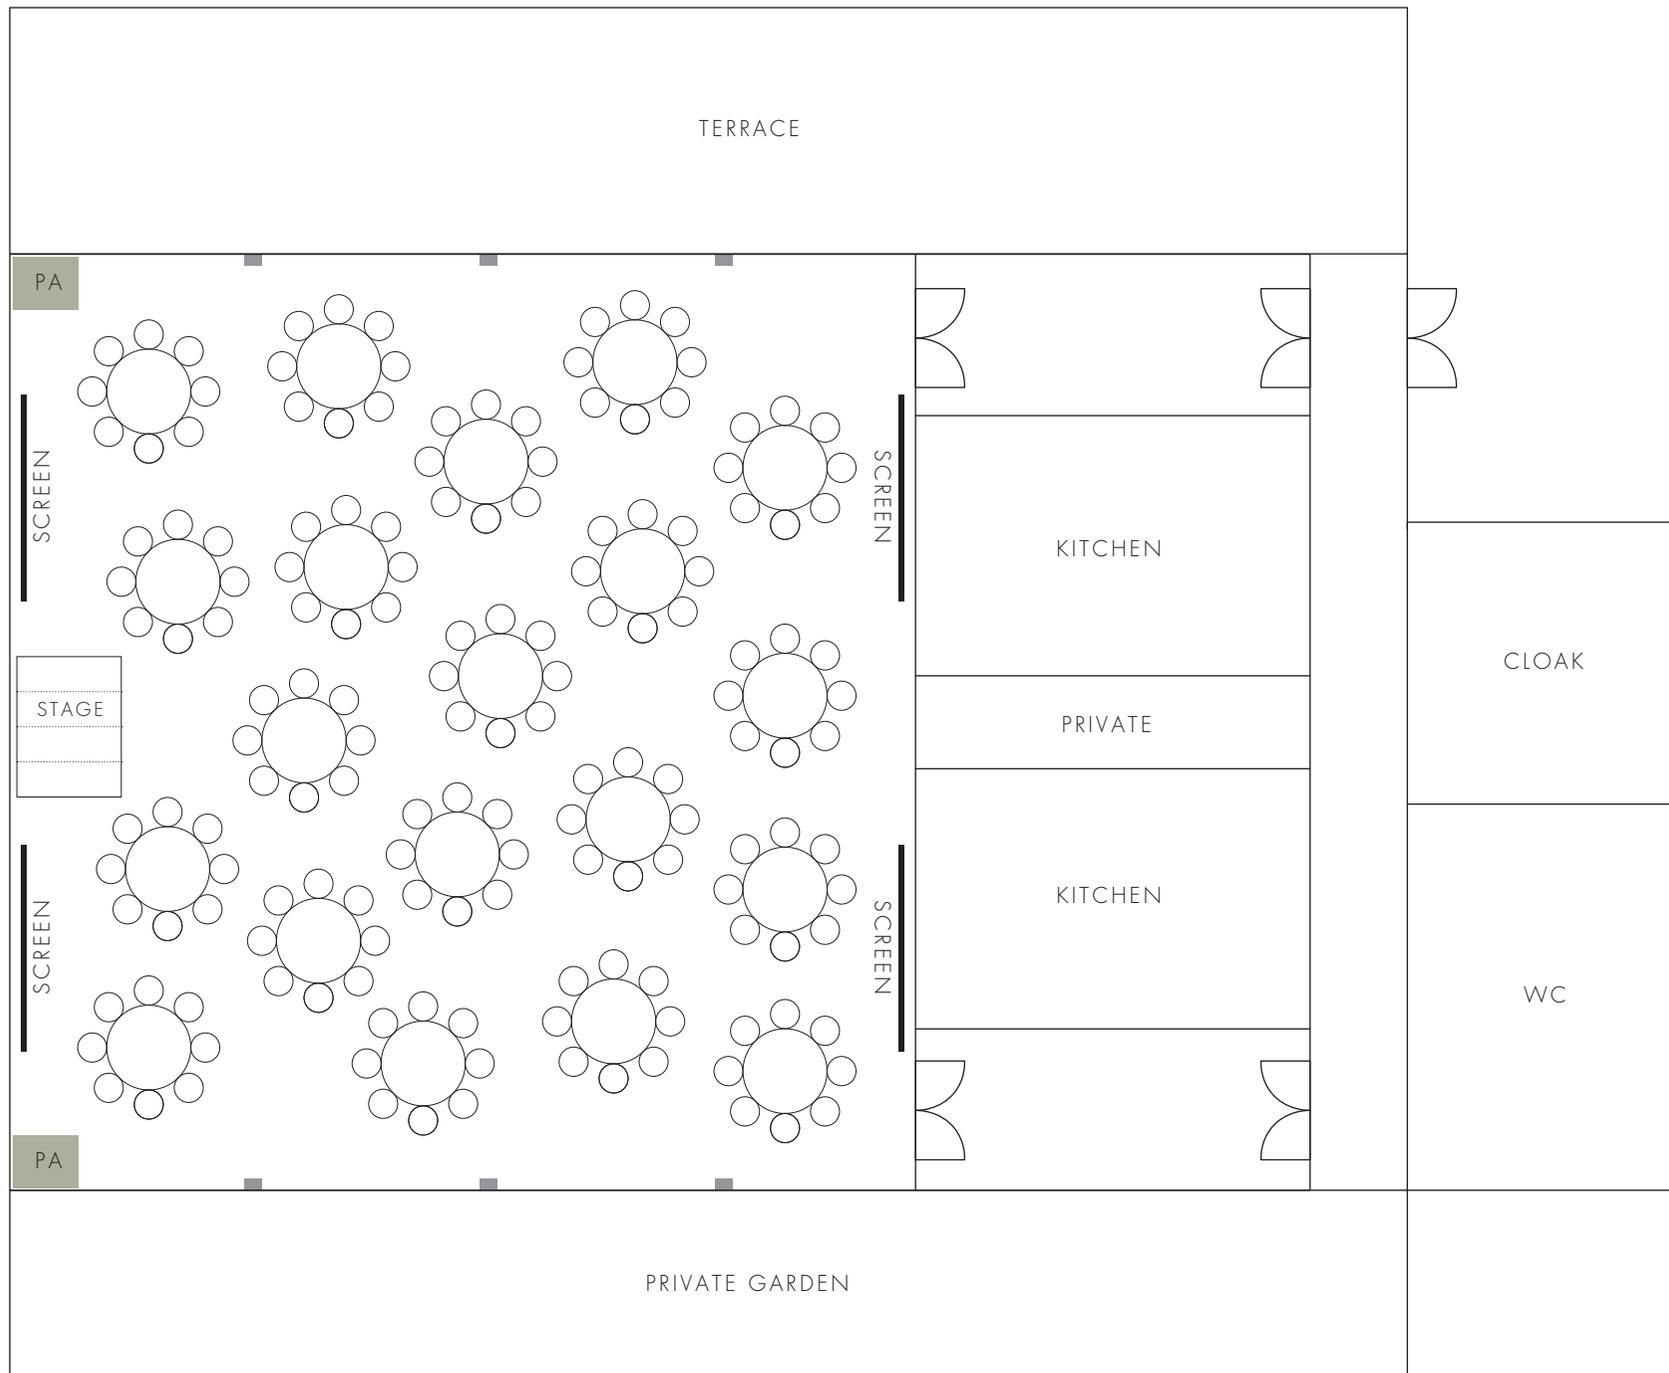

* 着席 160名様の場合

* 1/130の縮尺図

面積
Square meter
244 m²

天井高
Ceiling Height
3.7~4.2m

スクリーン
Screen
130inch
〔アスペクト比 16:9〕
ルーメン 7,000


着席
Party style
160名

立食
Buffet style
200名

スクール
School style
144名

シアター
Theater style
260名

ステージ
Stage
H1800×D600×H200
(4台有)

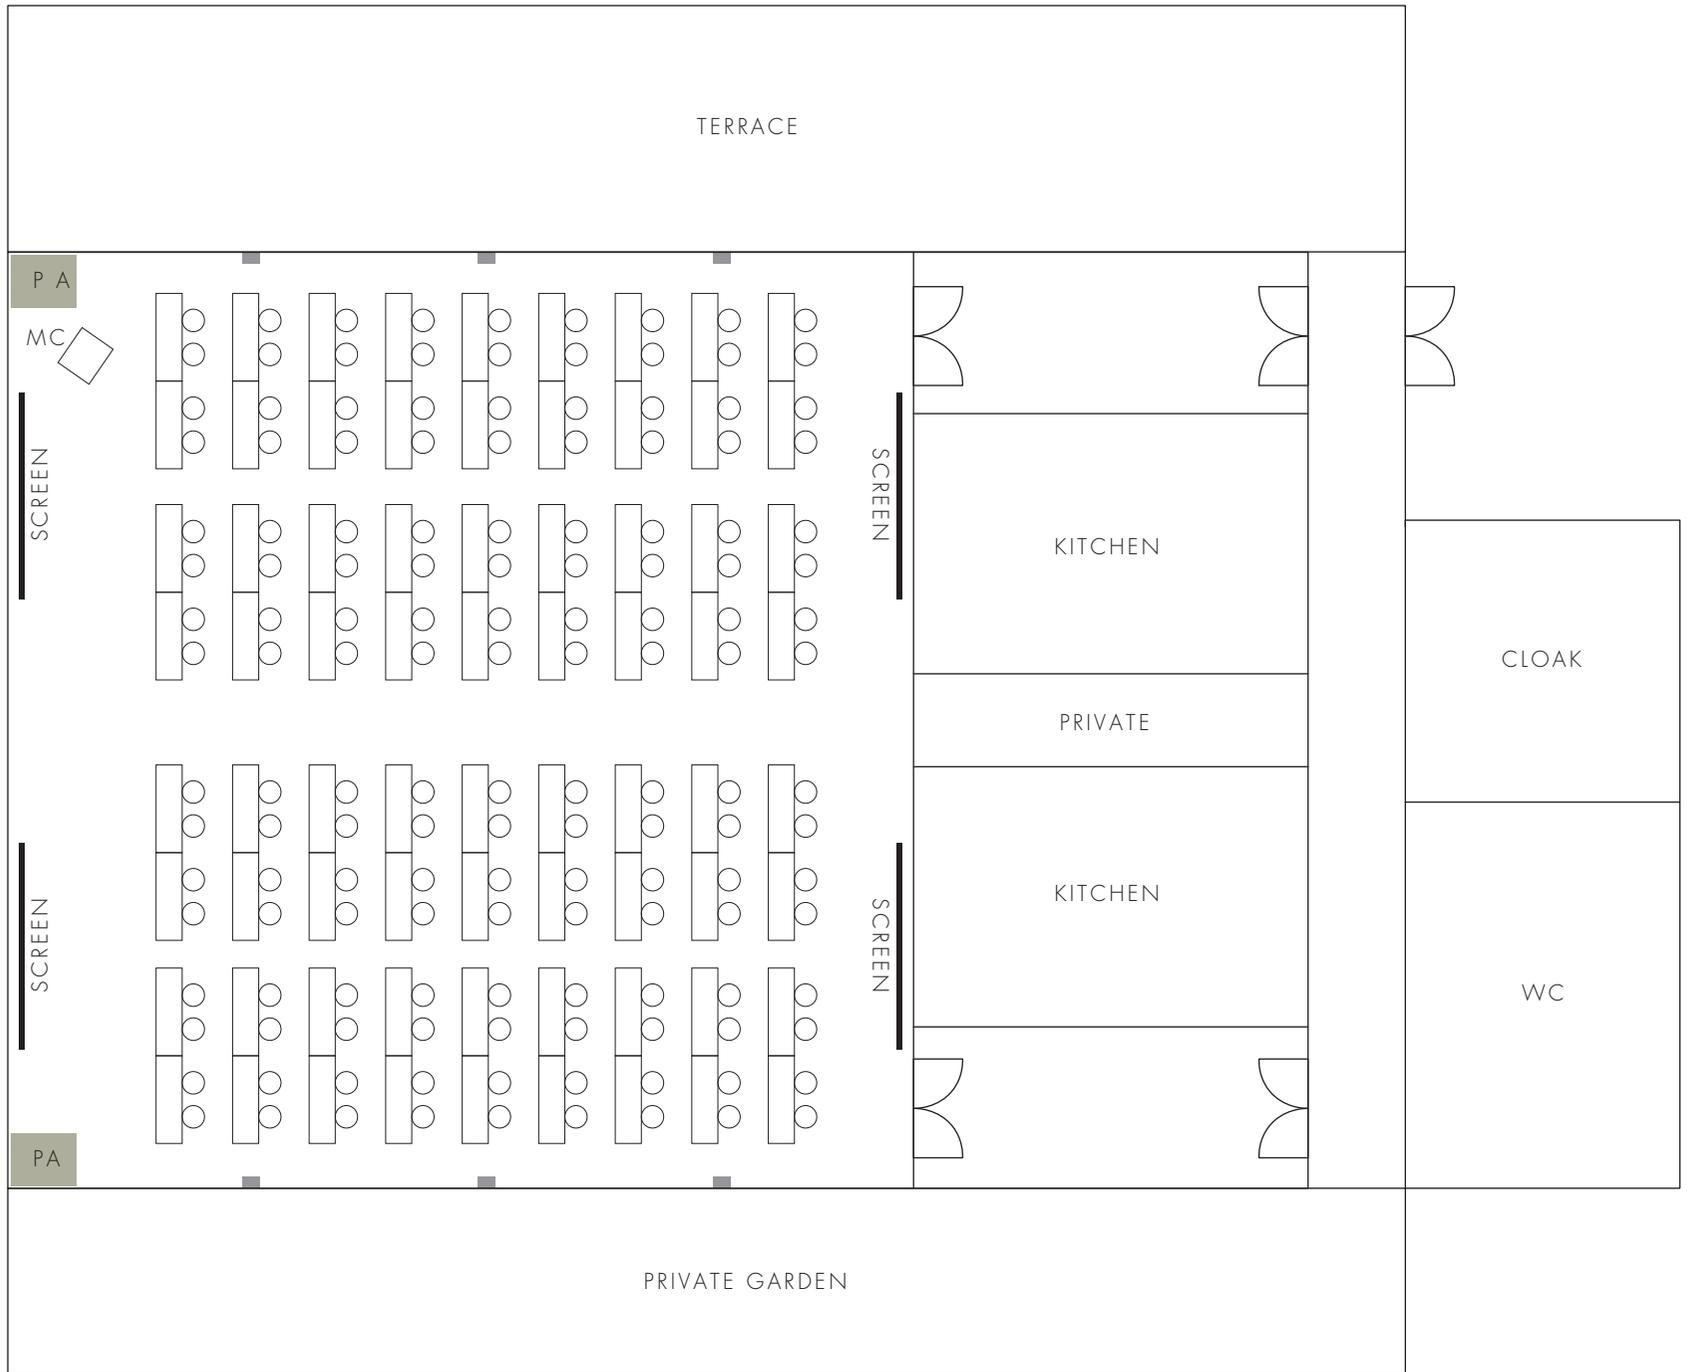

* スクール 144 名様の場合

* 1/130 の縮尺図