

THE ORIENTAL PARK ROOM

[WEST GARDEN]



面積
Square meter
244 m²

天井高
Ceiling Height
3.7~4.2m

スクリーン
Screen
130inch
〔アスペクト比 16:9〕
ルーメン 7,000


着席
Party style
160名

立食
Buffet style
200名

スクール
School style
144名

シアター
Theater style
260名

ステージ
Stage
H1800×D600×H200
(4台有)

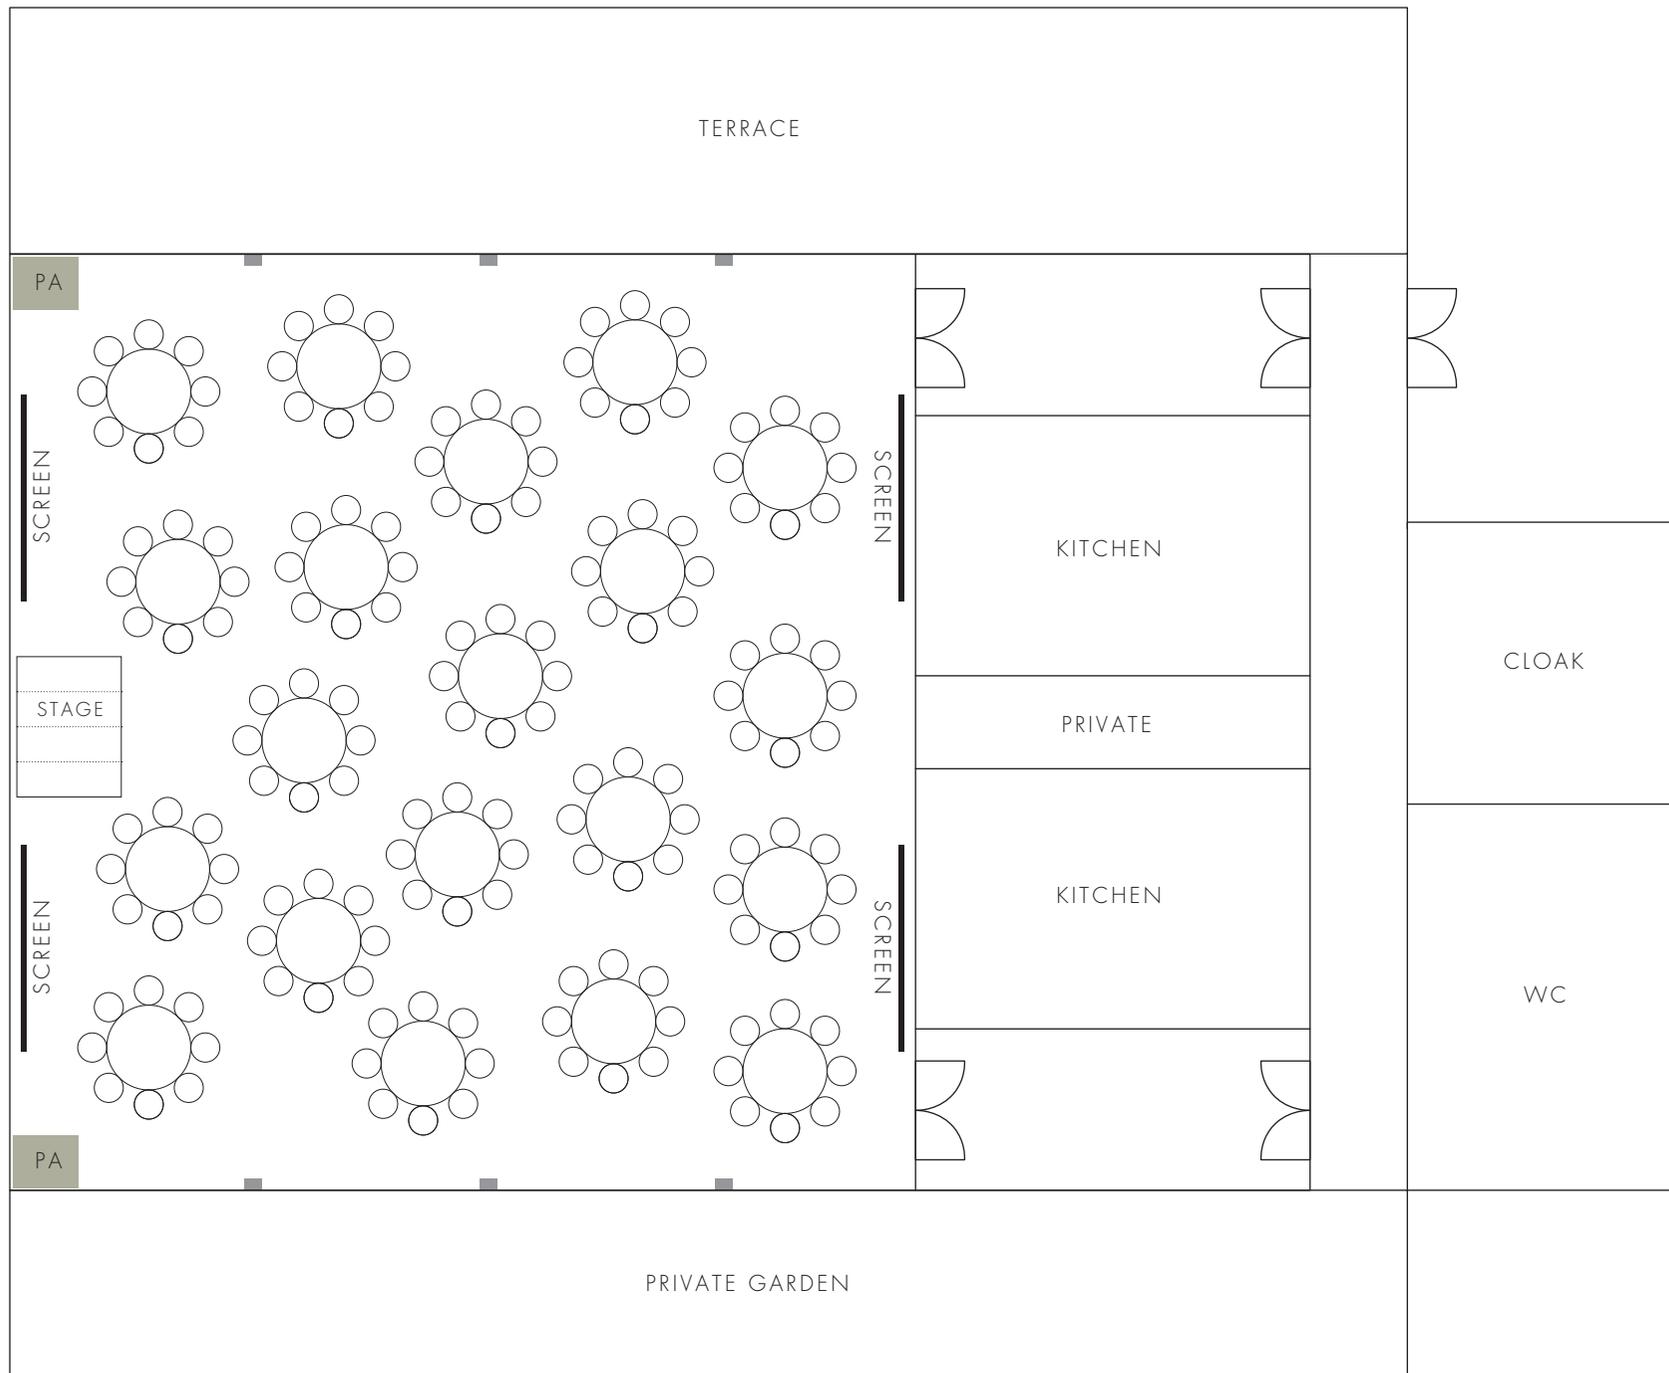

* 着席 160名様の場合

* 1/130の縮尺図

面積
Square meter
244 m²

天井高
Ceiling Height
3.7~4.2m

スクリーン
Screen
130inch
〔アスペクト比 16:9〕
ルーメン 7,000


着席
Party style
160名

立食
Buffet style
200名

スクール
School style
144名

シアター
Theater style
260名

ステージ
Stage
H1800×D600×H200
(4台有)

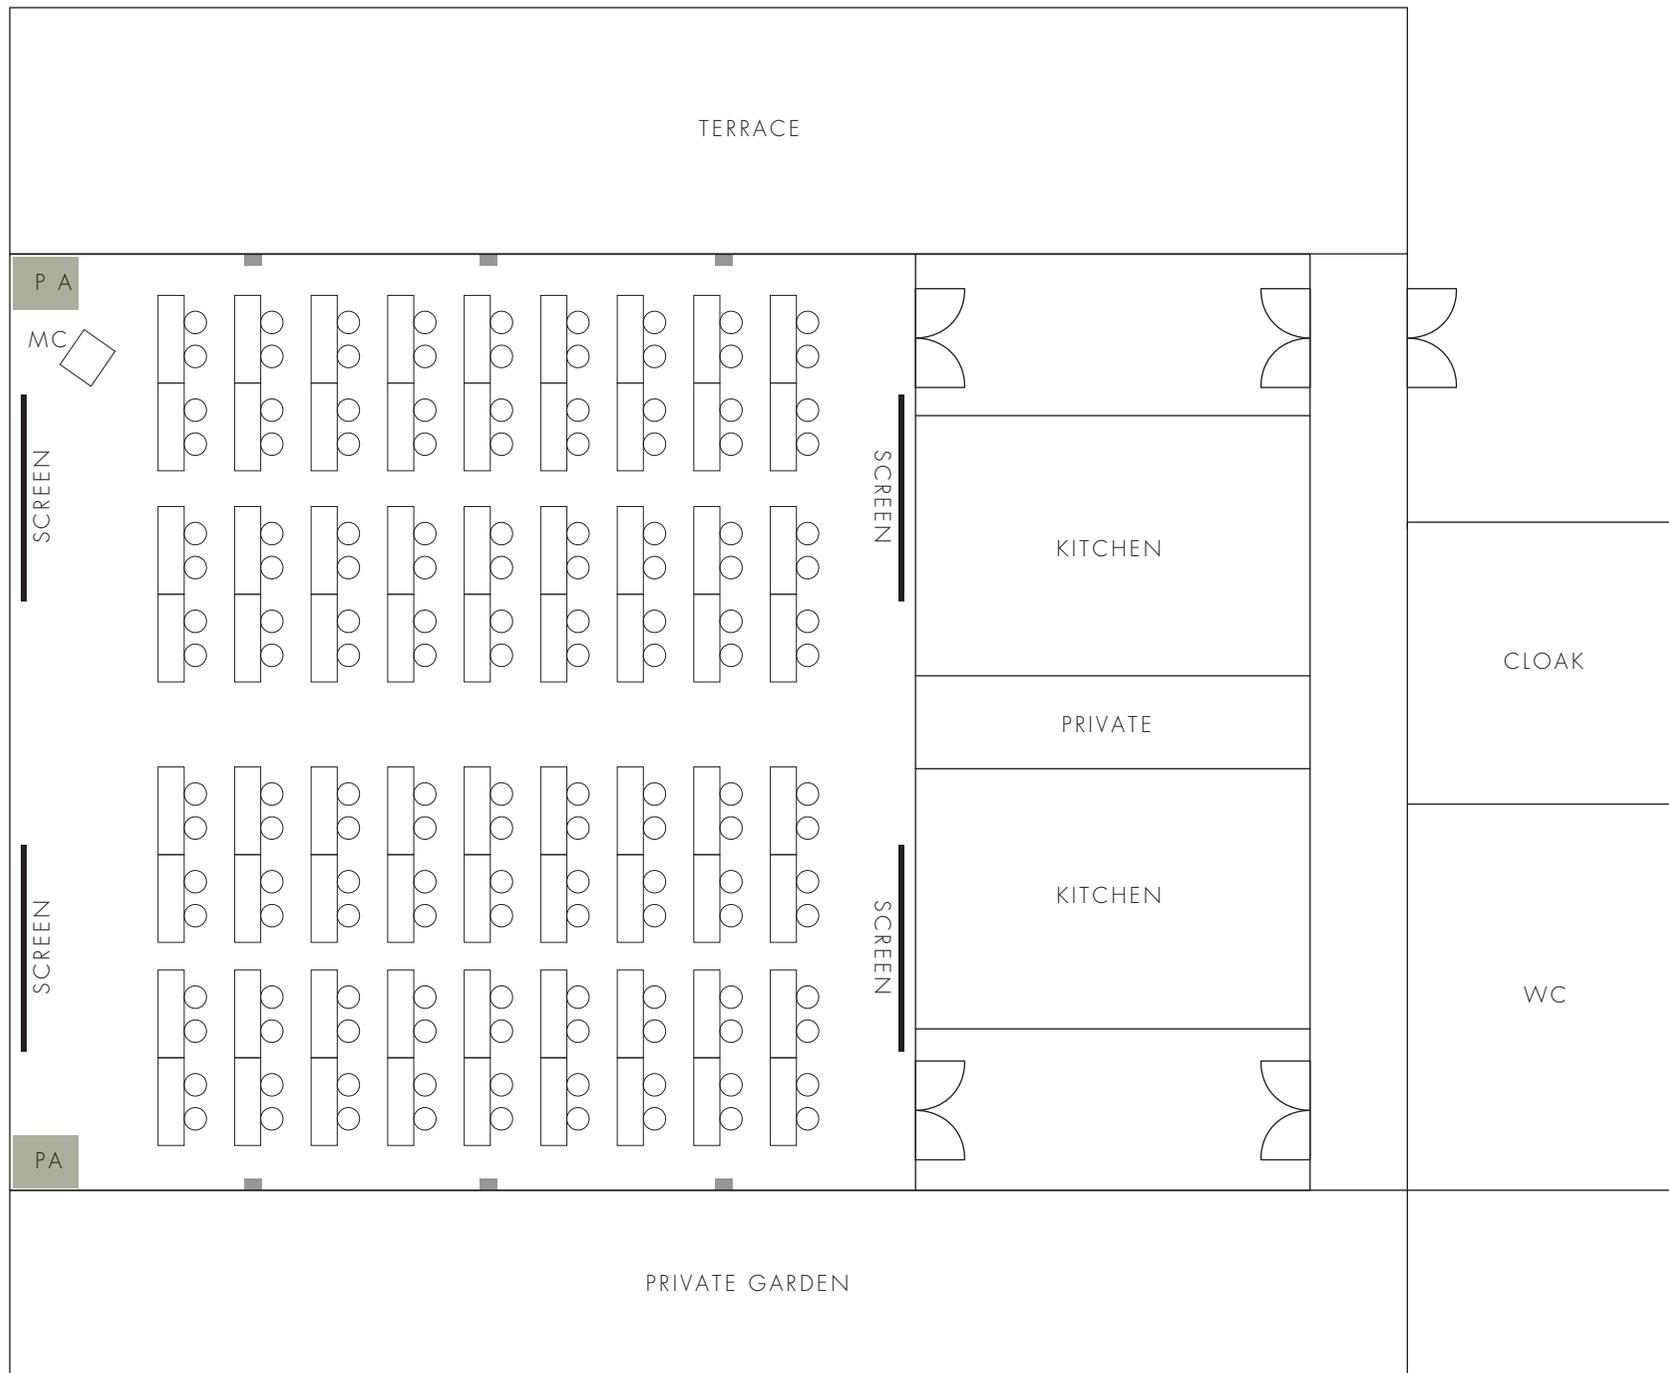



* スクール 144 名様の場合

* 1/130 の縮尺図

THE ORIENTAL ROOM

[WEST GARDEN]

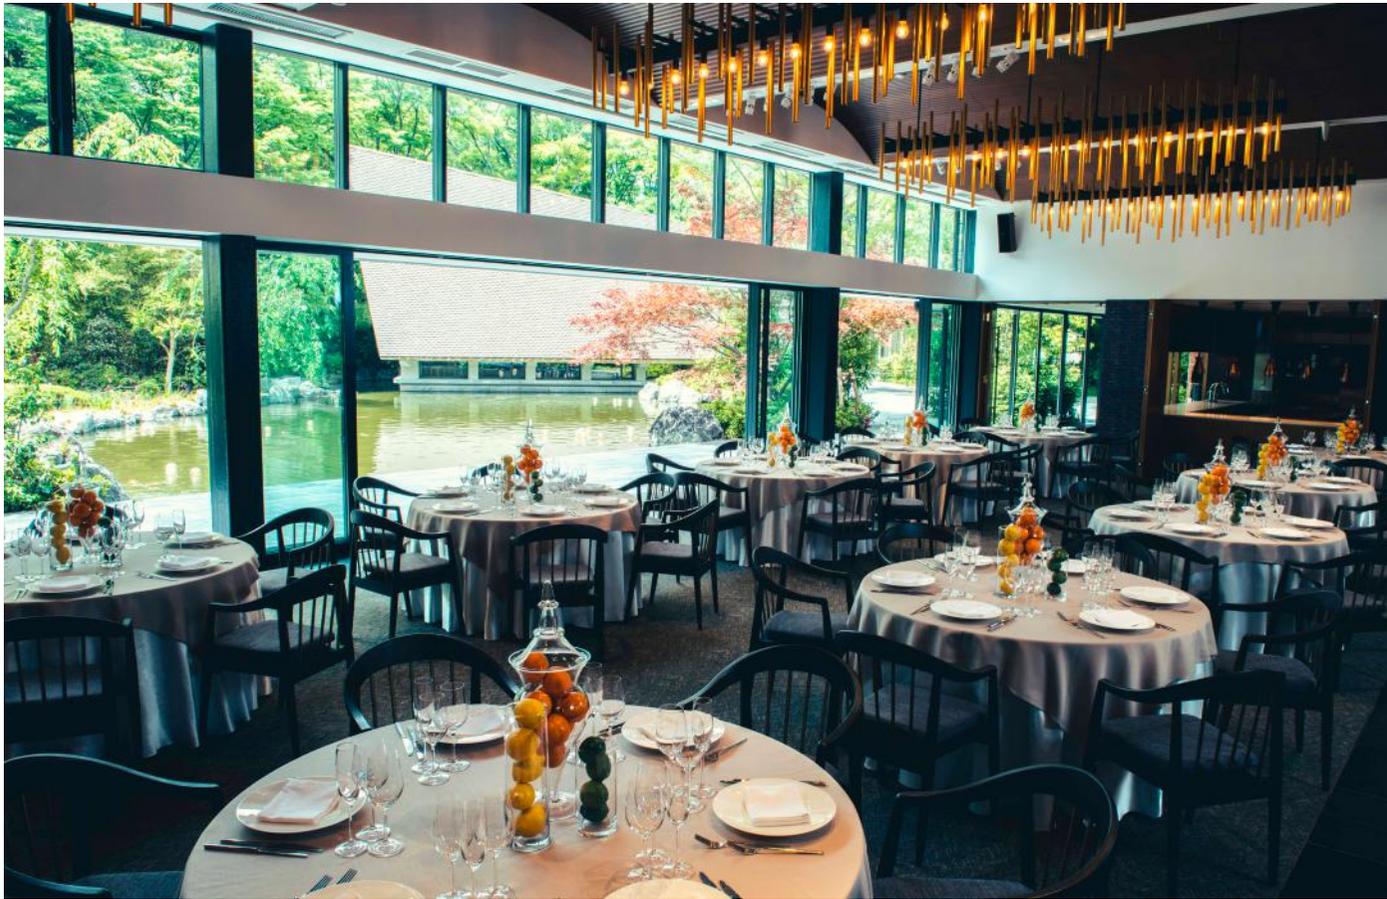

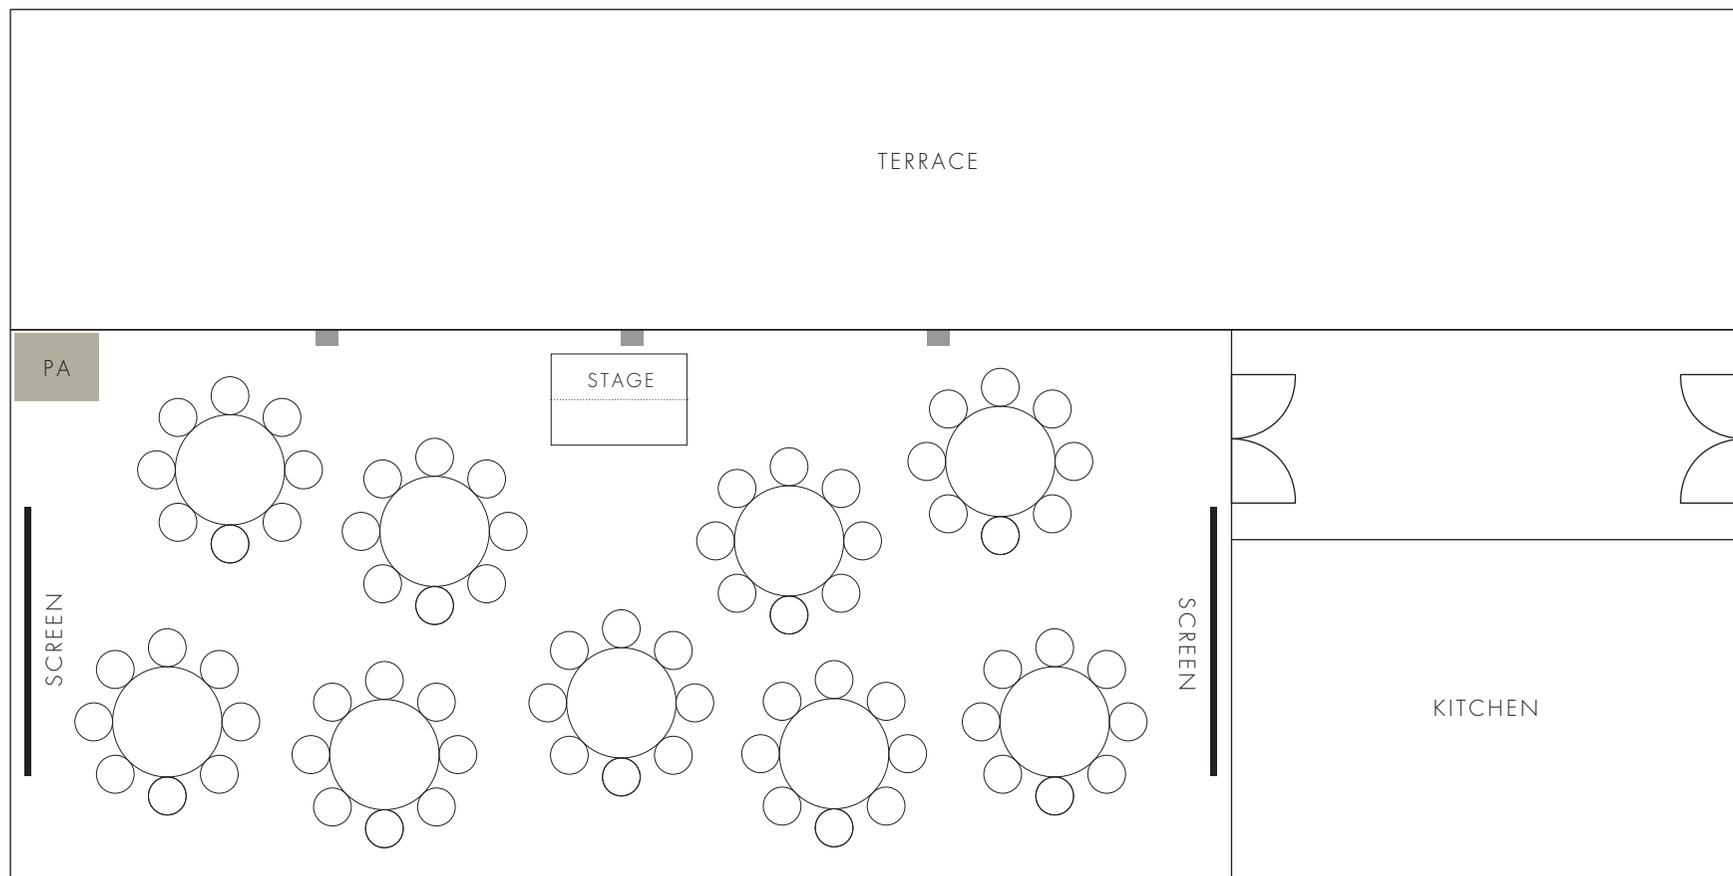

面積
Square meter
114 m²

天井高
Ceiling Height
3.7~4.2m

スクリーン
Screen
130inch
【アスペクト比 16:9
ルーメン 7,000】

着席
Party style
80名


立食
Buffet style
90名

スクール
School style
54名

シアター
Theater style
121名

ステージ
Stage
H1800×D600×H200 (2台有)

* 着席 72名様の場合
* 1/100の縮尺図

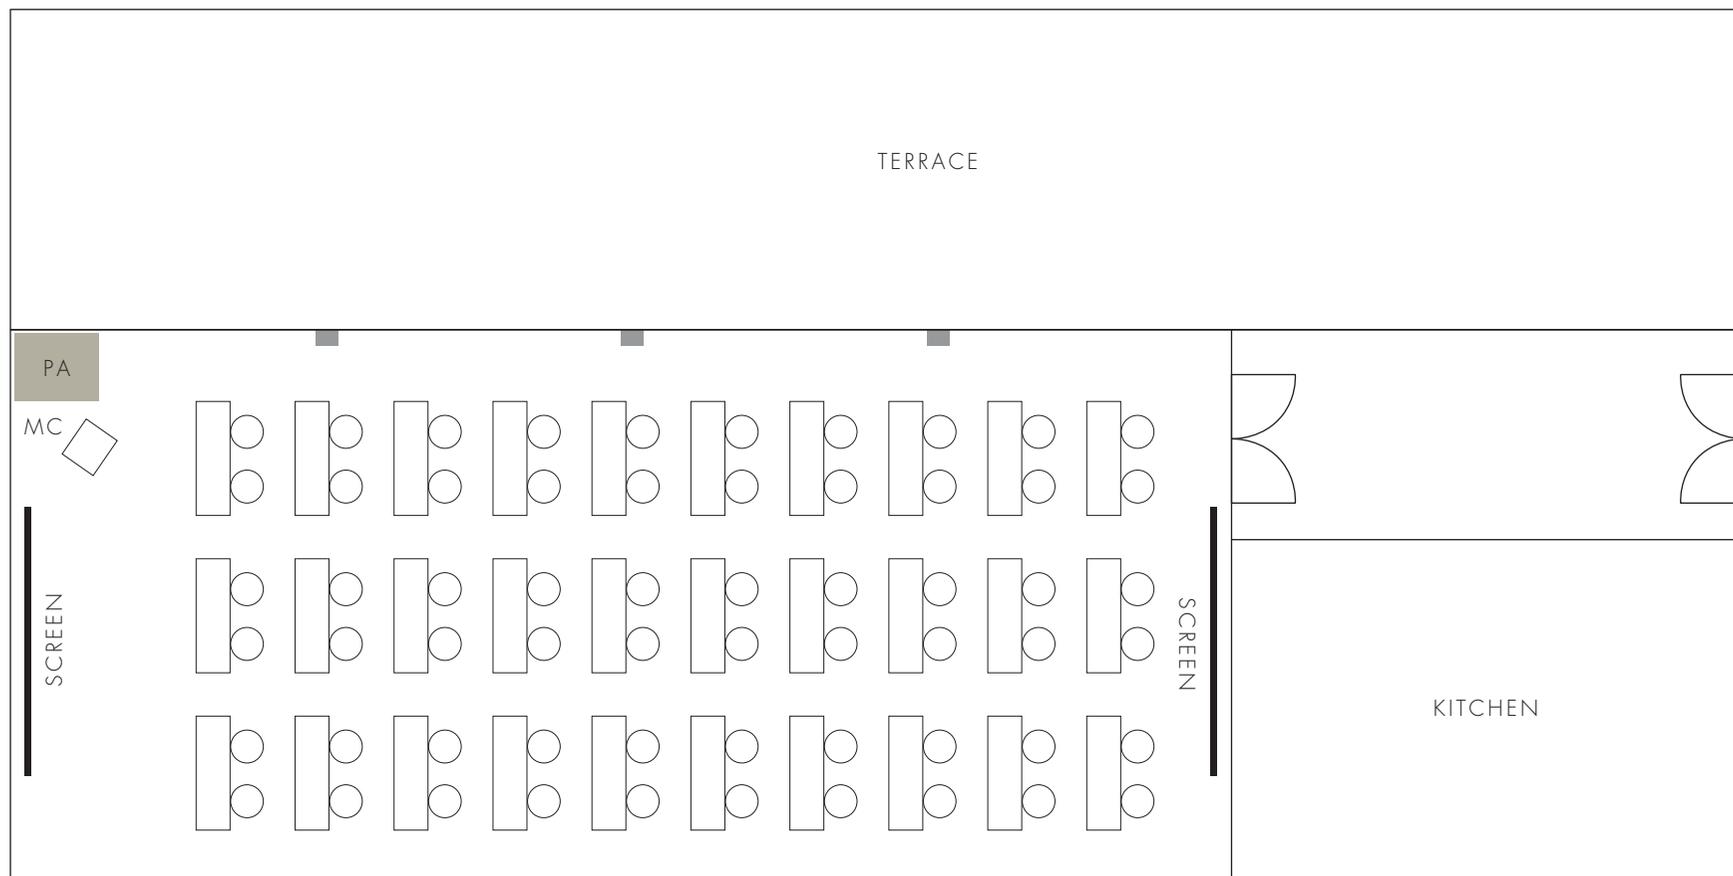


面積 Square meter	天井高 Ceiling Height	スクリーン Screen	【アスペクト比 16:9】 ルーメン 7,000	着席 Party style	立食 Buffet style	スクール School style	シアター Theater style	ステージ Stage
114 m ²	3.7~4.2m	130inch		80名	90名	54名	121名	H1800×D600×H200 (2台有)

* スクール 54名様の場合
* 1/100の縮尺図

THE PARK ROOM

[WEST GARDEN]



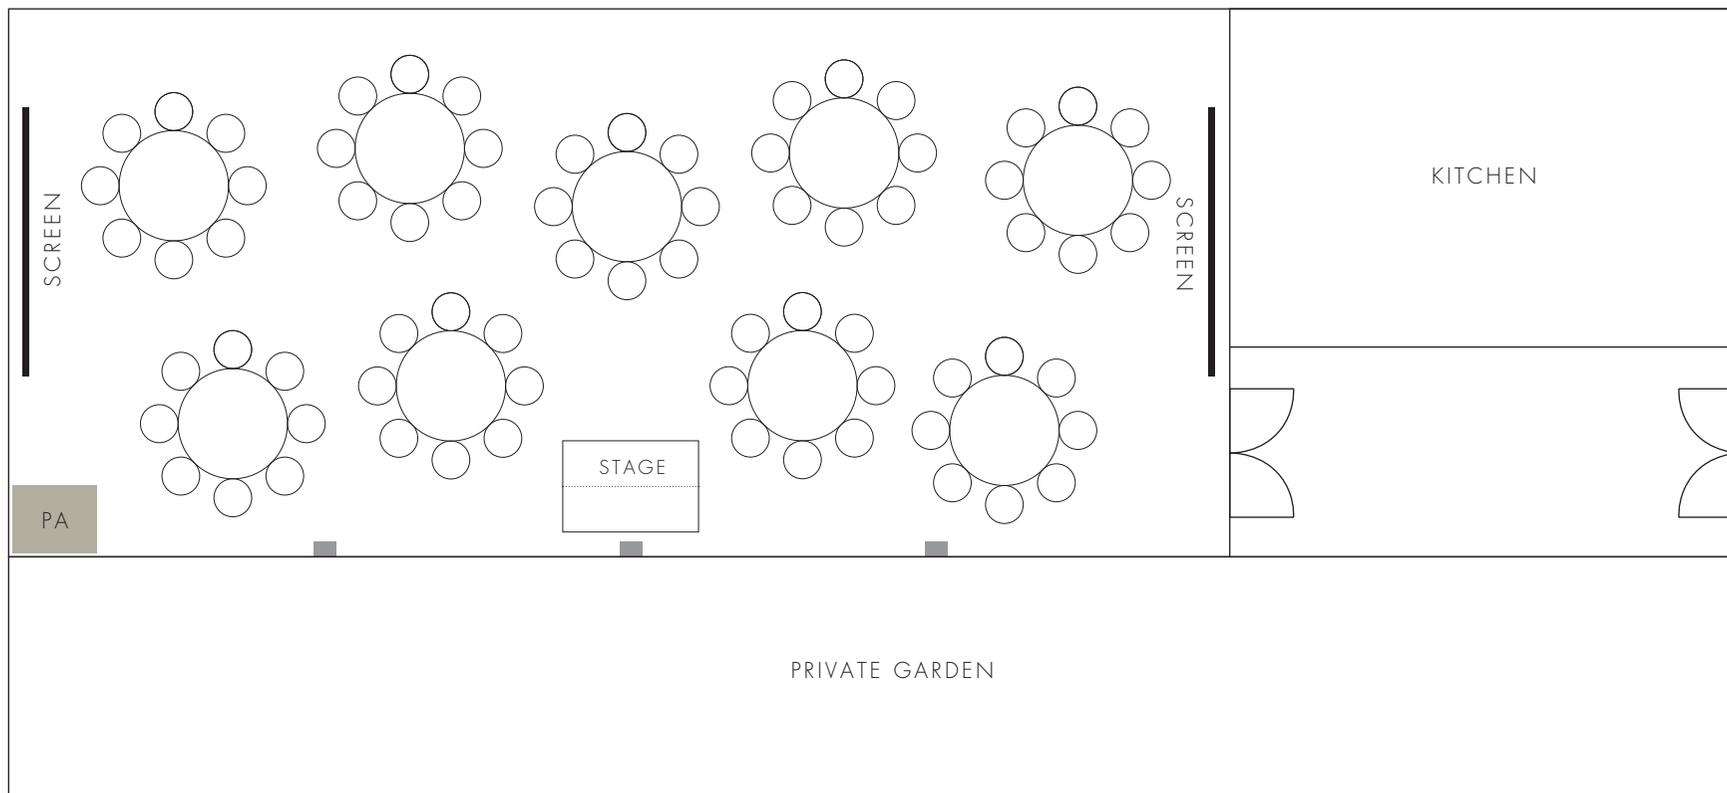

面積
Square meter

114 m²

天井高
Ceiling Height

3.7~4.2m

スクリーン
Screen

130inch

【アスペクト比 16:9
ルーメン 7,000】

着席
Party style

80名

立食
Buffet style

90名

スクール
School style

54名

シアター
Theater style


121名

ステージ
Stage

H1800×D600×H200 (2台有)

* 着席 72名様の場合

* 1/100の縮尺図

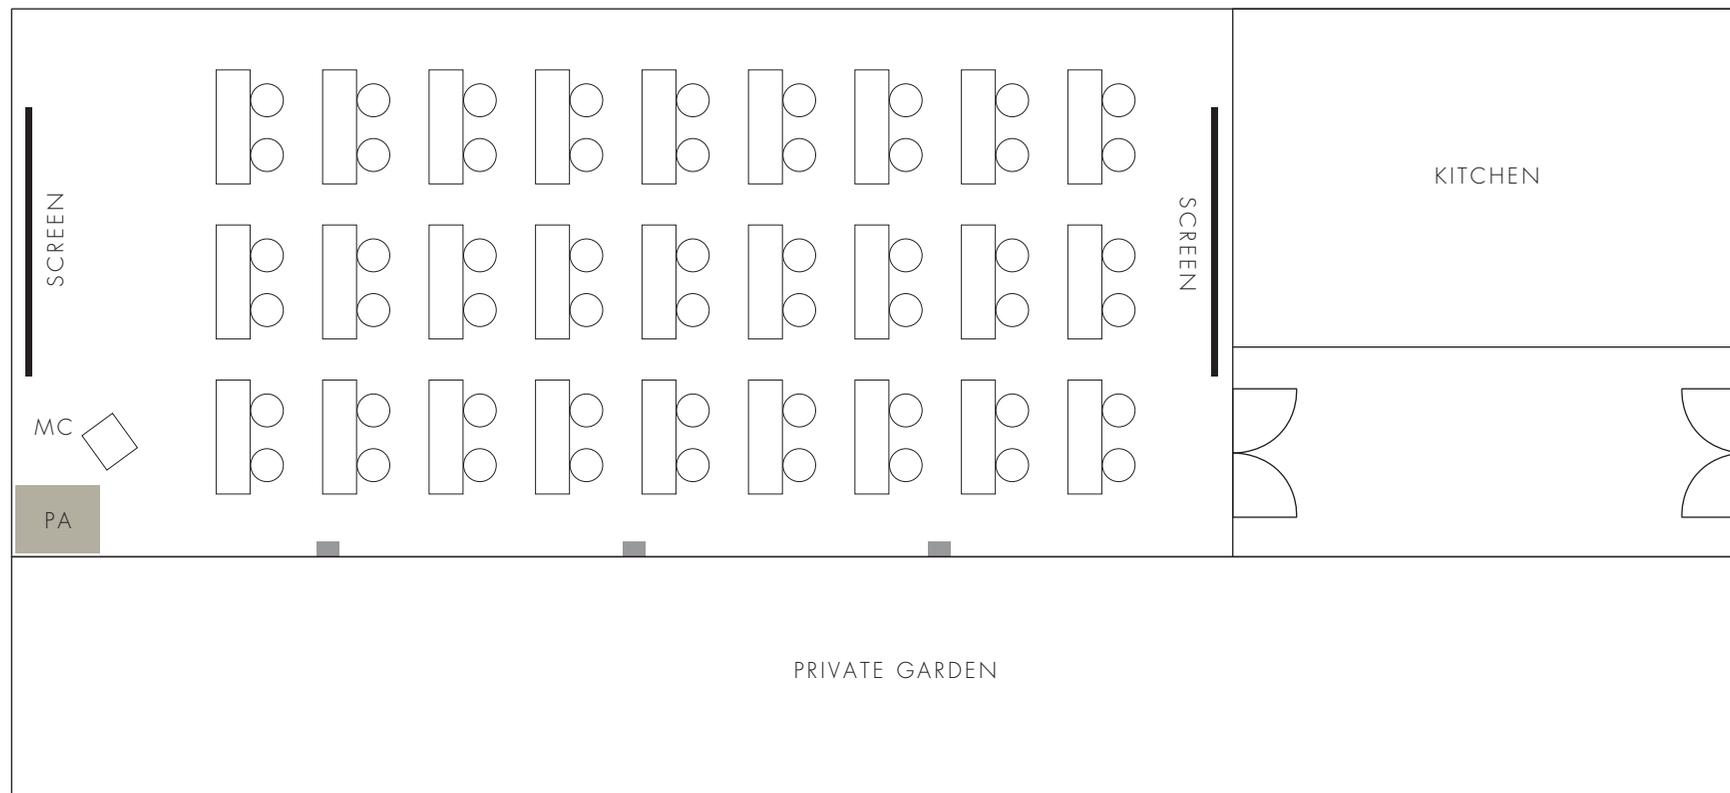

面積
Square meter

114 m²

天井高
Ceiling Height

3.7~4.2m

スクリーン
Screen

130inch [アスペクト比 16:9
ルーメン 7,000]

着席
Party style

80名

立食
Buffet style

90名

スクール
School style

54名

シアター
Theater style

121名

ステージ
Stage


H1800×D600×H200 (2台有)


* スクール 80名様の場合

* 1/100の縮尺図

THE MUSIC HALL


[WEST GARDEN]

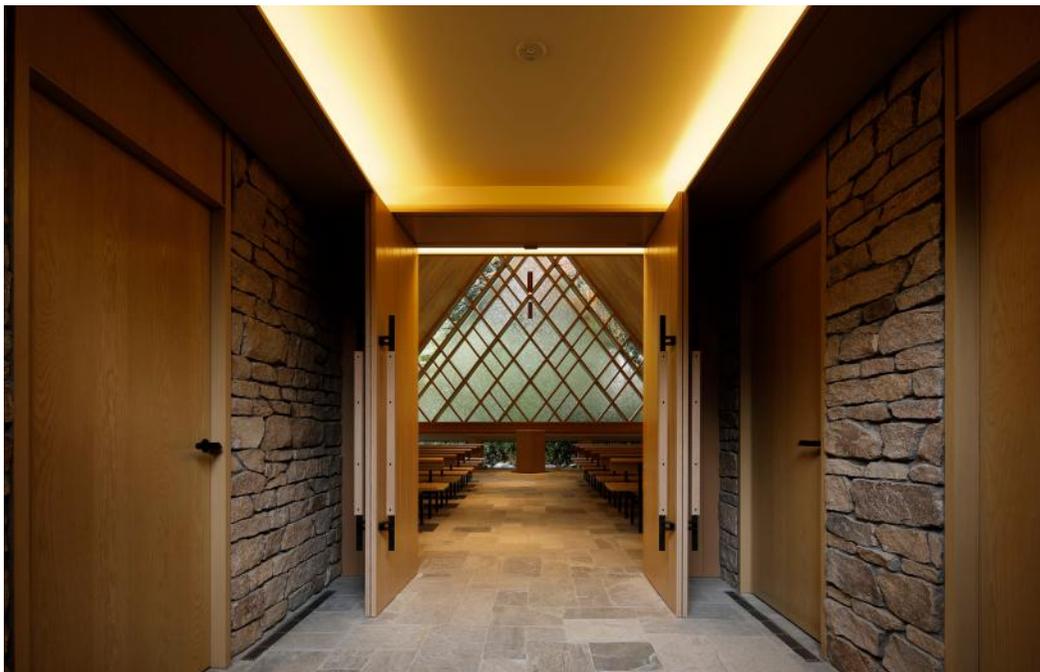

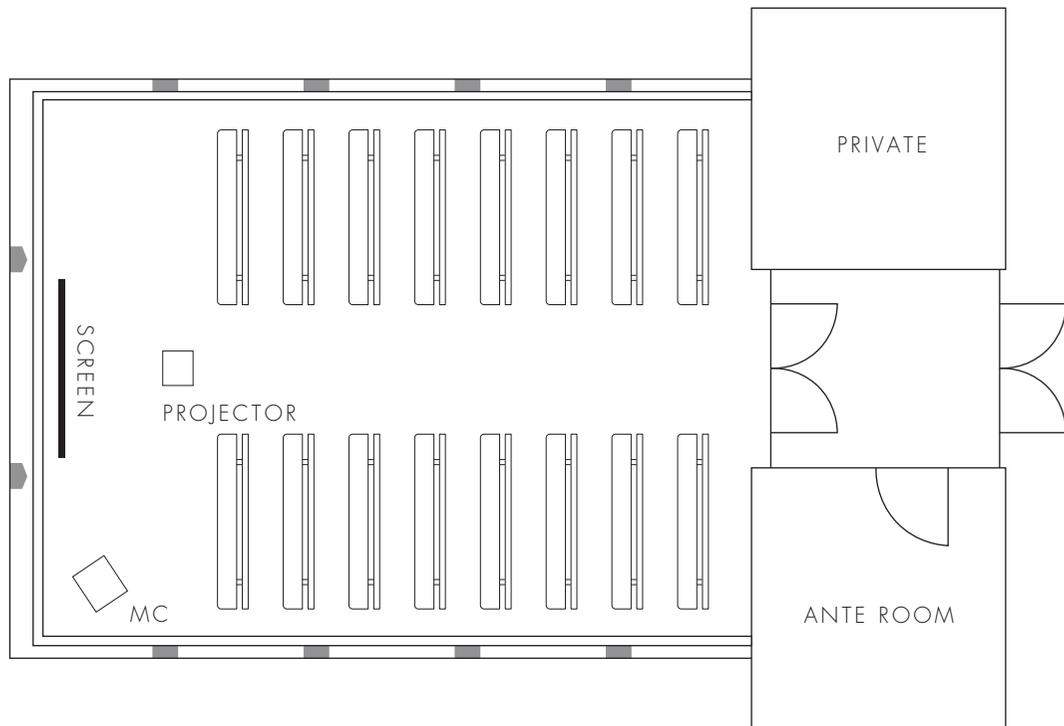

面積 Square meter	天井高 Ceiling Height	スクリーン Screen	着席 Party style	立食 Buffet style	スクール School style	シアター Theater style
104 m ²	5.3~7m	100inch *可動式	—	80名	48名	80名
アスペクト比 16:9 ルーメン 5,700 or 7,000						

* シアター 80名様の場合
* 1/100の縮尺図

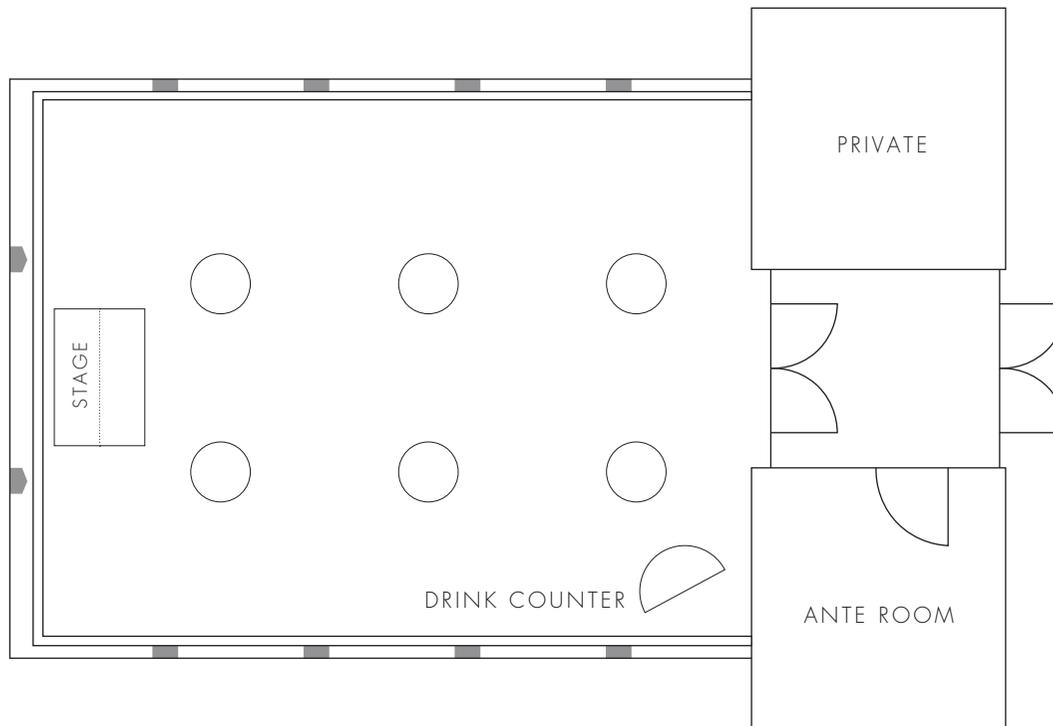

面積 Square meter	天井高 Ceiling Height	スクリーン Screen	着席 Party style	立食 Buffet style	スクール School style	シアター Theater style
104 m ²	5.3~7m	100inch *可動式	—	80名	48名	80名
アスペクト比 16:9 ルーメン 5,700 or 7,000						

* アベリティブ 60 名様の場合
* 1/100 の縮尺図