



# THE BALL ROOM


[ EAST GARDEN ]

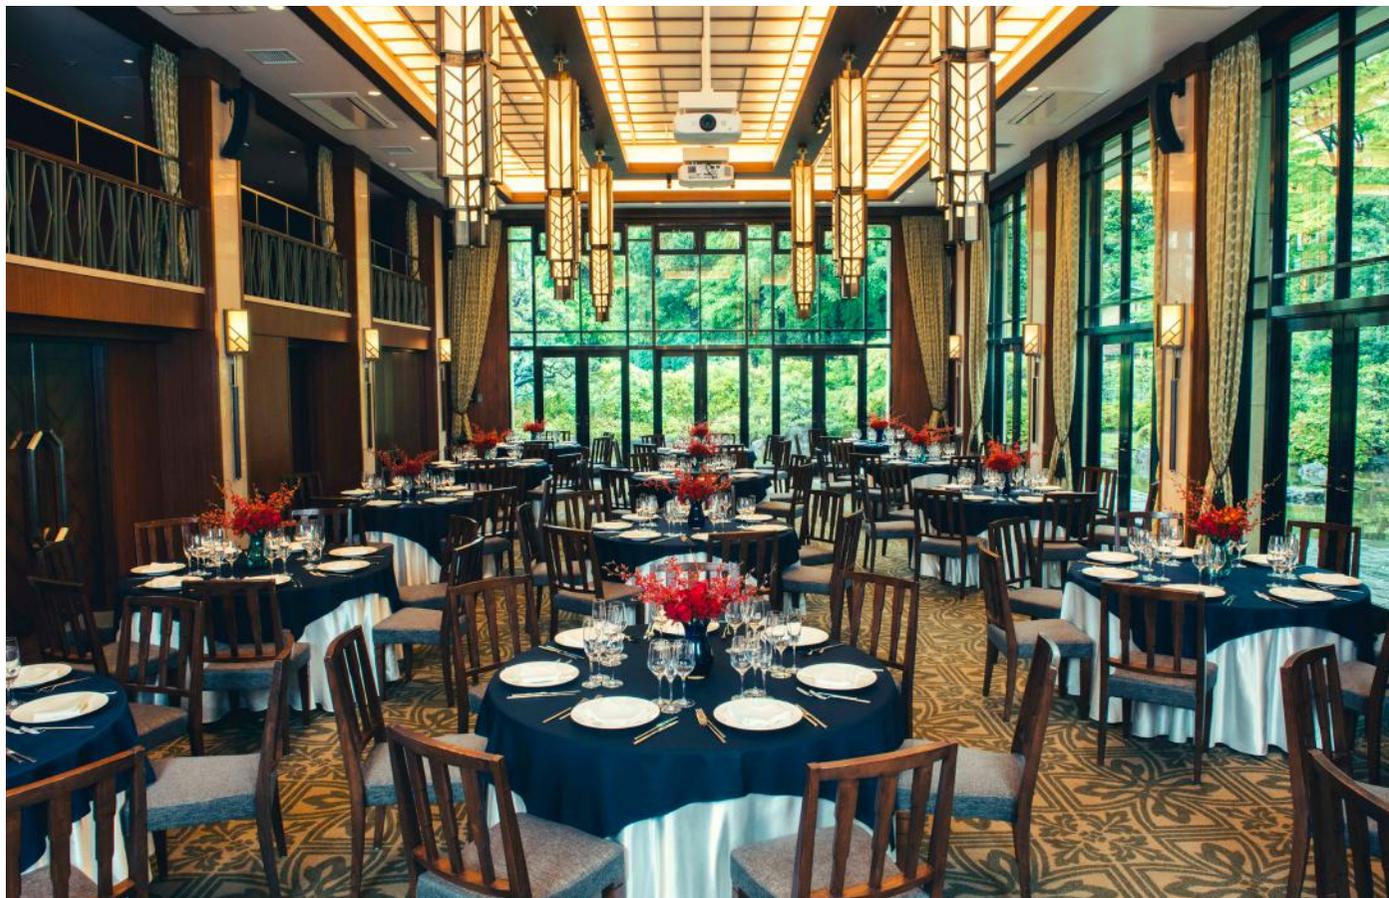

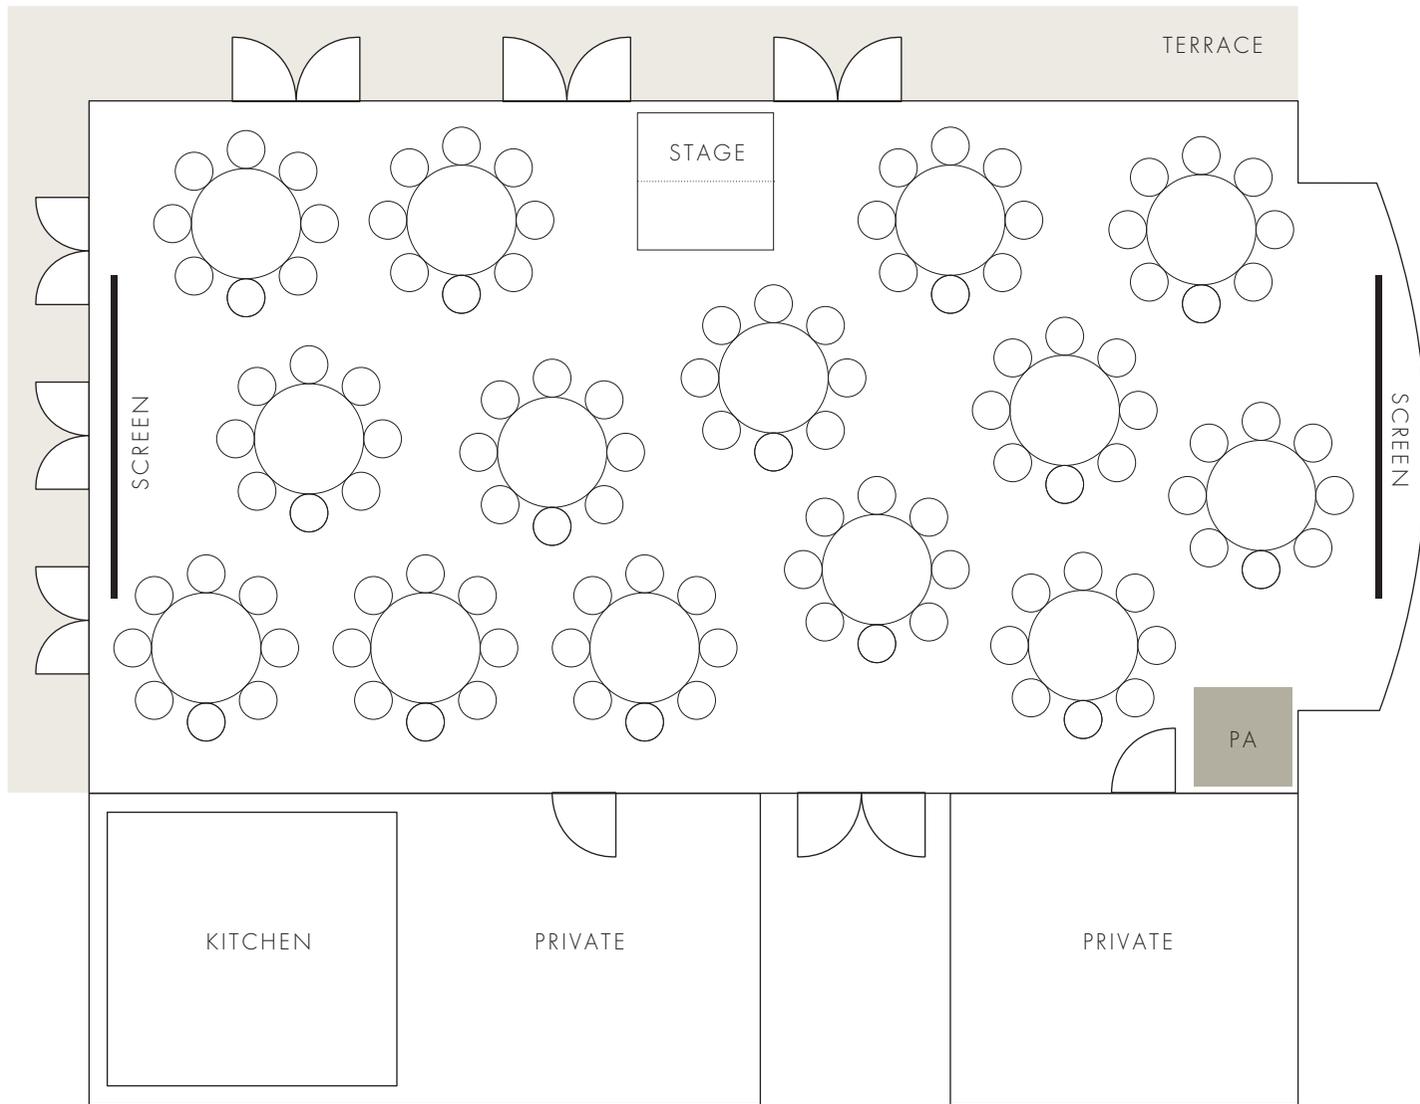

面積 Square meter	天井高 Ceiling Height	スクリーン Screen	着席 Party style	立食 Buffet style	スクール School style	シアター Theater style	ステージ Stage
156㎡	4.4~5.0m	180inch	120名	140名	80名	210名	H1800×D900×H200 (2台有)
		【アスペクト比 16:9 ルーメン 7,000】					

\* 着席 112 名様の場合  
\* 1/100 の縮尺図

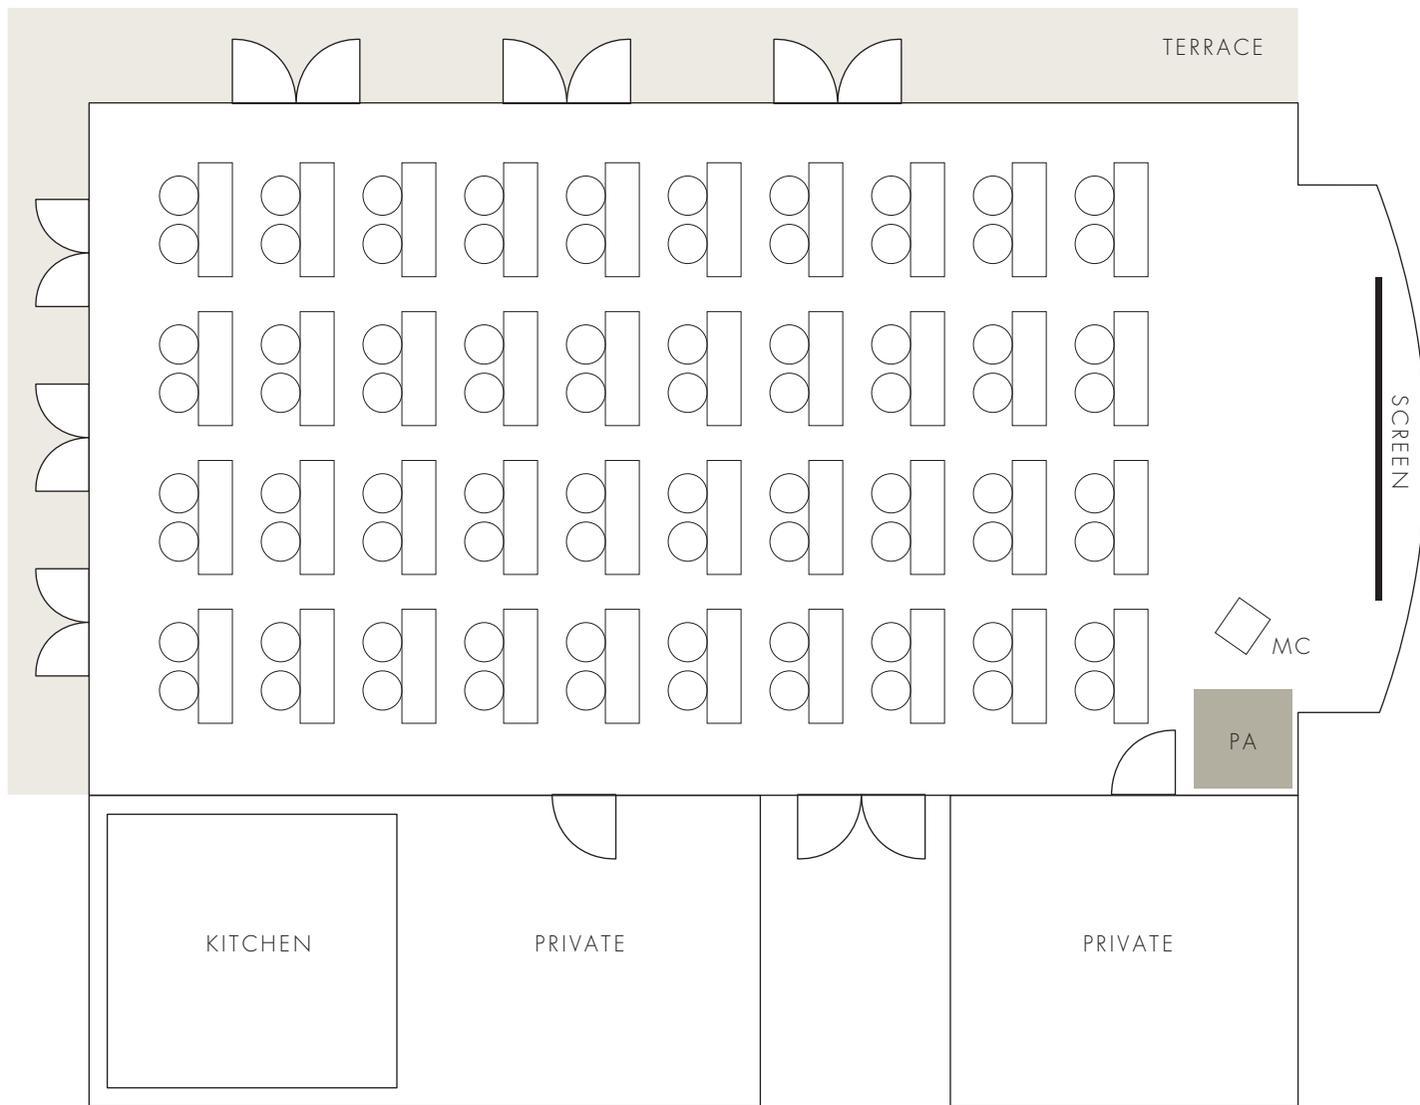


面積 Square meter	天井高 Ceiling Height	スクリーン Screen	着席 Party style	立食 Buffet style	スクール School style	シアター Theater style	ステージ Stage
156㎡	4.4~5.0m	180inch	120名	140名	80名	210名	H1800×D900×H200(2台有)
		【アスペクト比 16:9 ルーメン 7,000】					

\* スクール 80 名様の場合  
\* 1/100 の縮尺図

# THE REGENT ROOM

[ EAST GARDEN ]



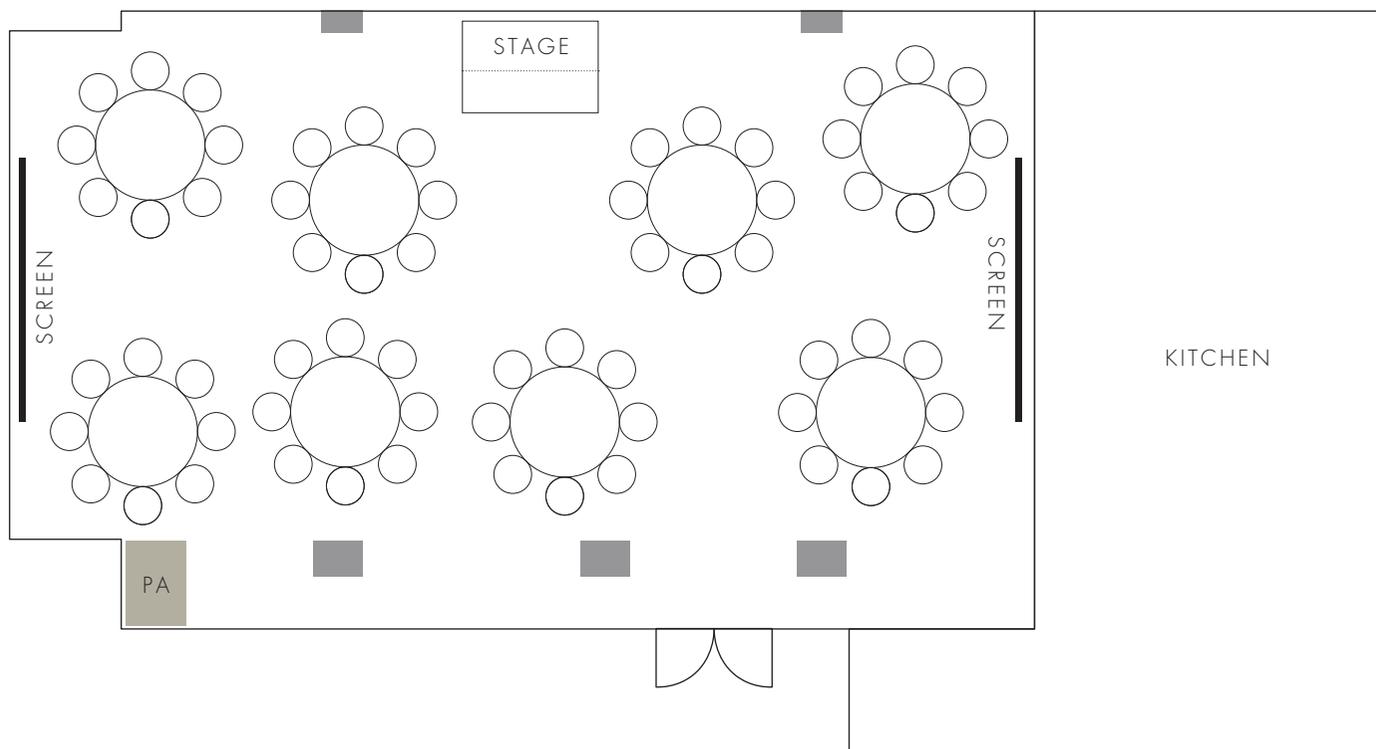

面積  
Square meter  
102 m<sup>2</sup>

天井高  
Ceiling Height  
3.0~3.5m

スクリーン  
Screen  
100inch  
【アスペクト比 16:9  
ルーメン 5,800】

着席  
Party style  
80名


立食  
Buffet style  
90名

スクール  
School style  
54名

シアター  
Theater style  
121名

ステージ  
Stage  
H1800×D600×H100(2台有)

\* 着席 64名様の場合  
\* 1/100の縮尺図

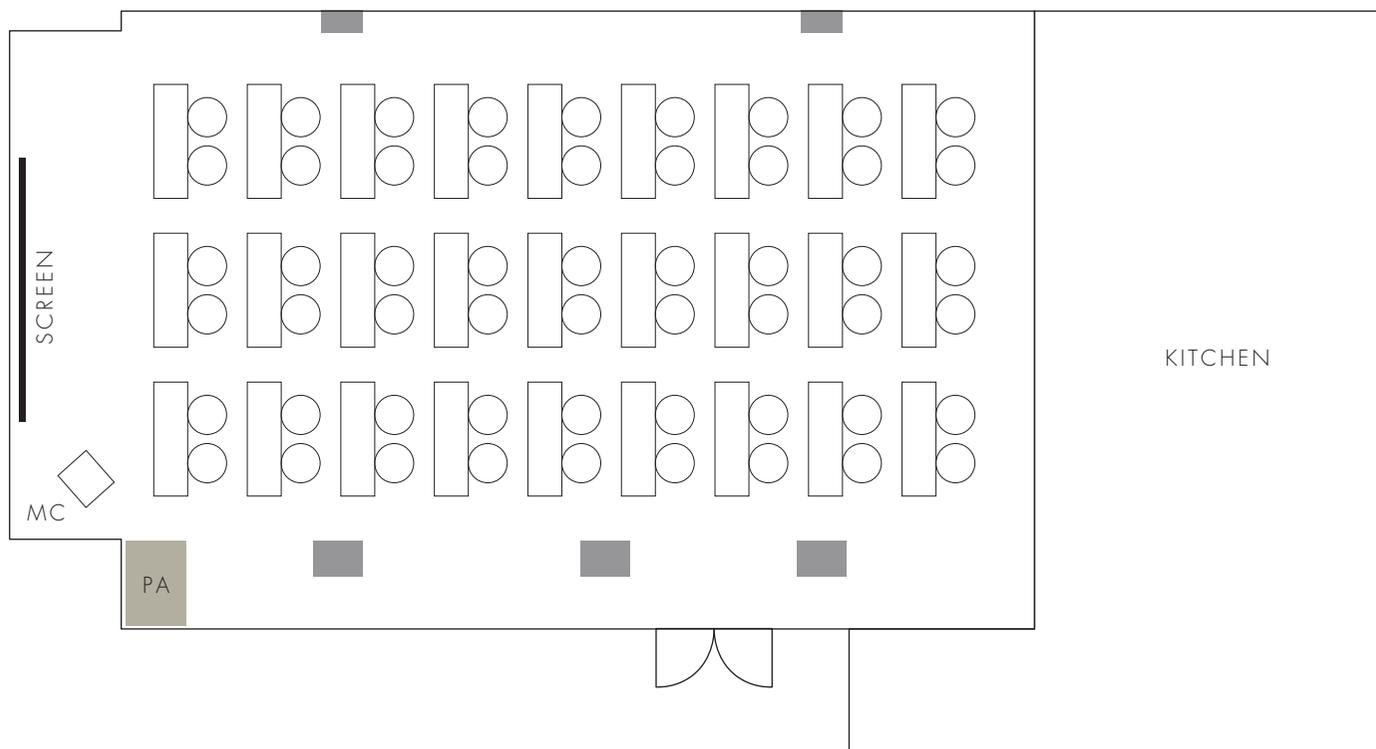

面積  
Square meter  
102 m<sup>2</sup>

天井高  
Ceiling Height  
3.0~3.5m

スクリーン  
Screen  
100inch  
【アスペクト比 16:9  
ルーメン 5,800】

着席  
Party style  
80名

立食  
Buffet style  
90名

スクール  
School style  
54名

シアター  
Theater style  
121名


ステージ  
Stage  
H1800×D600×H100(2台有)

\* スクール 54名様の場合  
\* 1/100の縮尺図

# THE TERRACE ROOM


[ EAST GARDEN ]



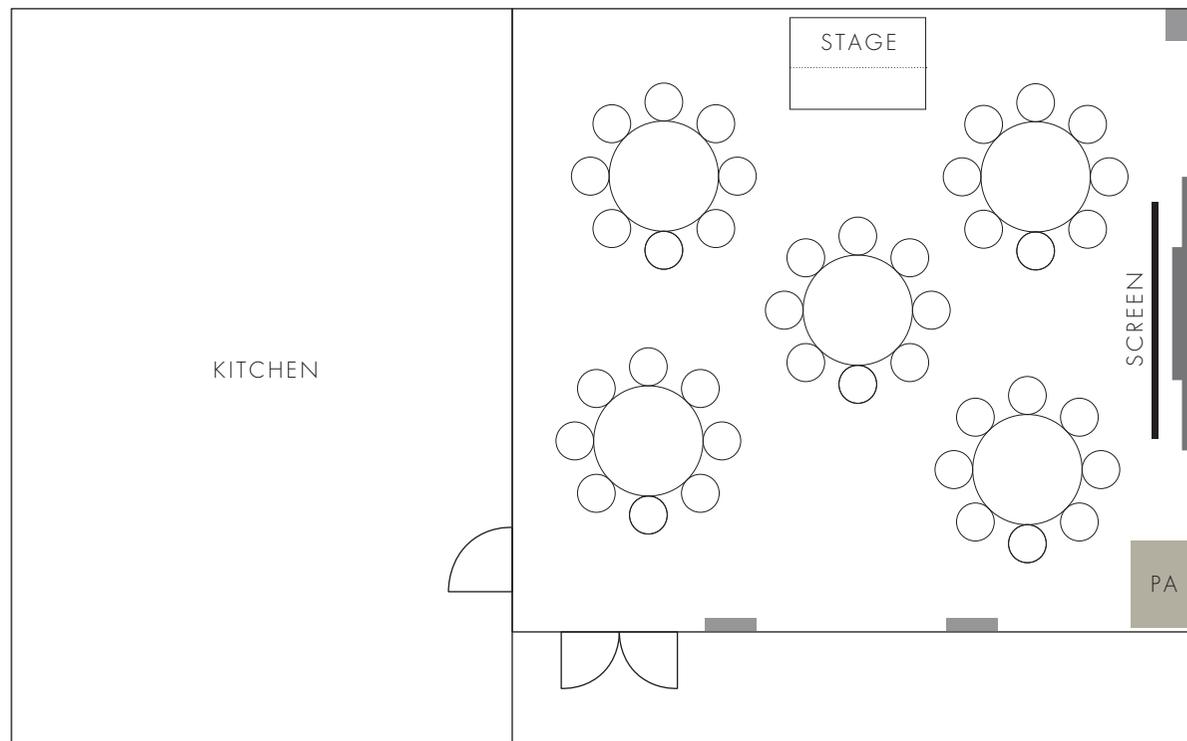

面積 Square meter	天井高 Ceiling Height	スクリーン Screen	[ アスペクト比 16:9 ルーメン 5,700 ]	着席 Party style	立食 Buffet style	スクール School style	シアター Theater style	ステージ Stage
68 m <sup>2</sup>	3.0~3.5m	100inch		48名	50名	40名	84名	H1800×D600×H100 (2台有)

\* 着席 40名様の場合  
\* 1/100 の縮尺図

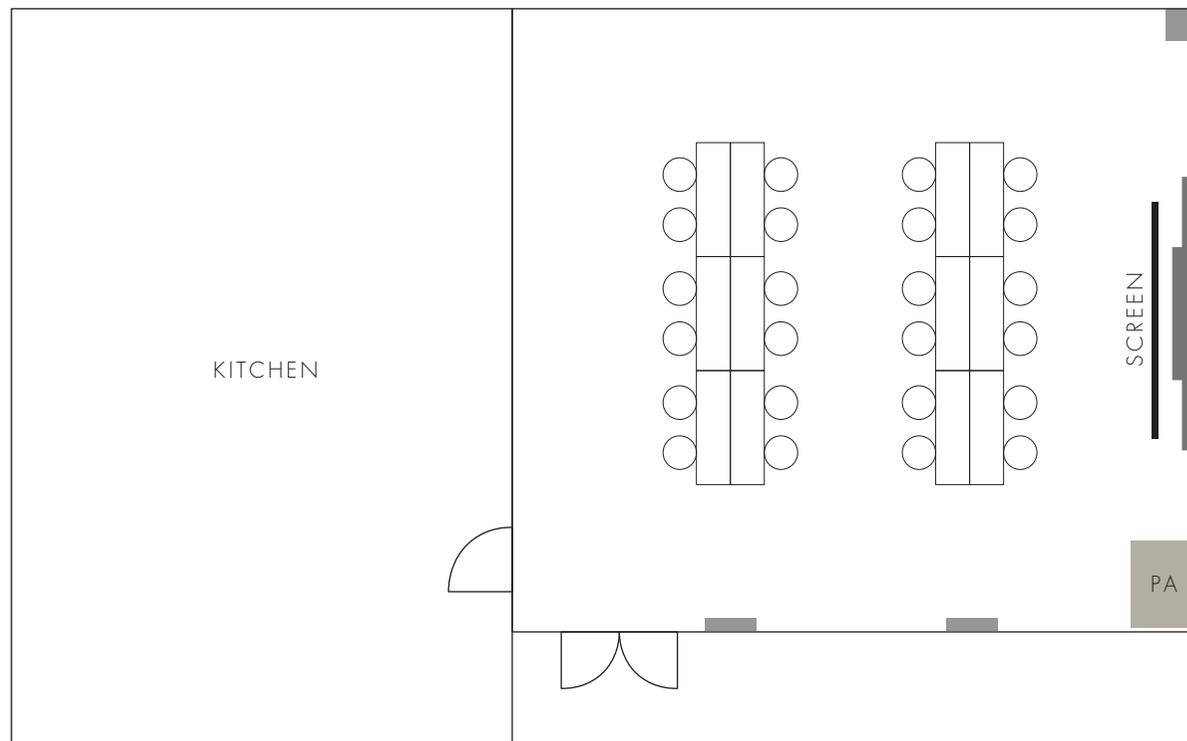



面積 Square meter	天井高 Ceiling Height	スクリーン Screen	〔 アスペクト比 16:9 ルーメン 5,700 〕	着席 Party style	立食 Buffet style	スクール School style	シアター Theater style	ステージ Stage
68 m <sup>2</sup>	3.0~3.5m	100inch		48名	50名	40名	84名	H1800×D600×H100 (2台有)

\* 流しテーブル 24名様の場合  
\* 1/100の縮尺図

# THE MUSIC HALL


[ EAST GARDEN ]

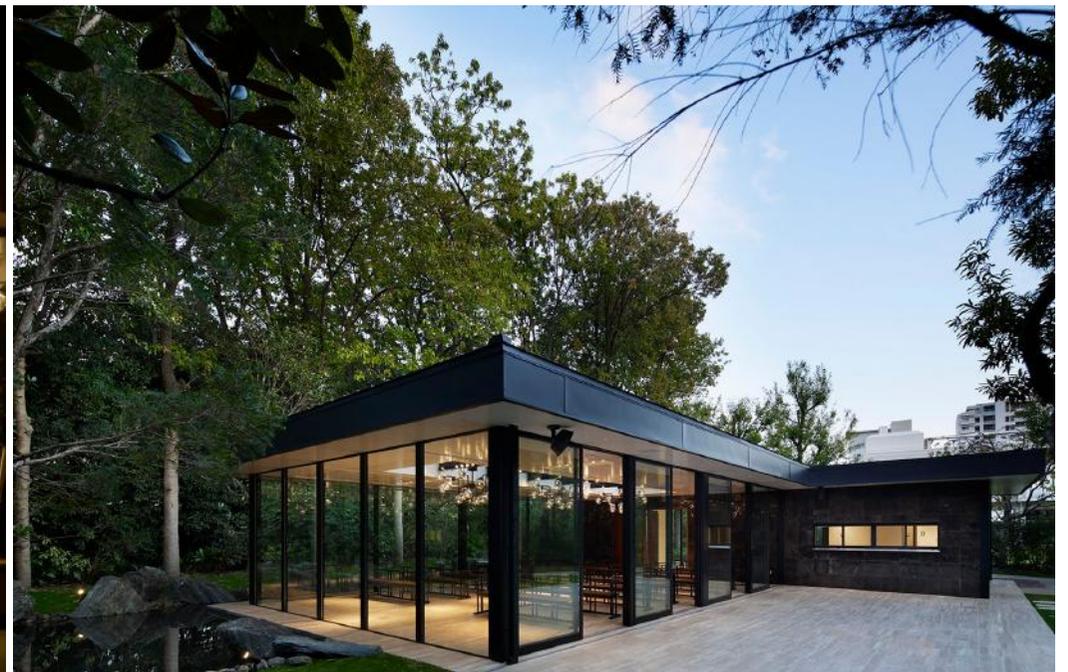

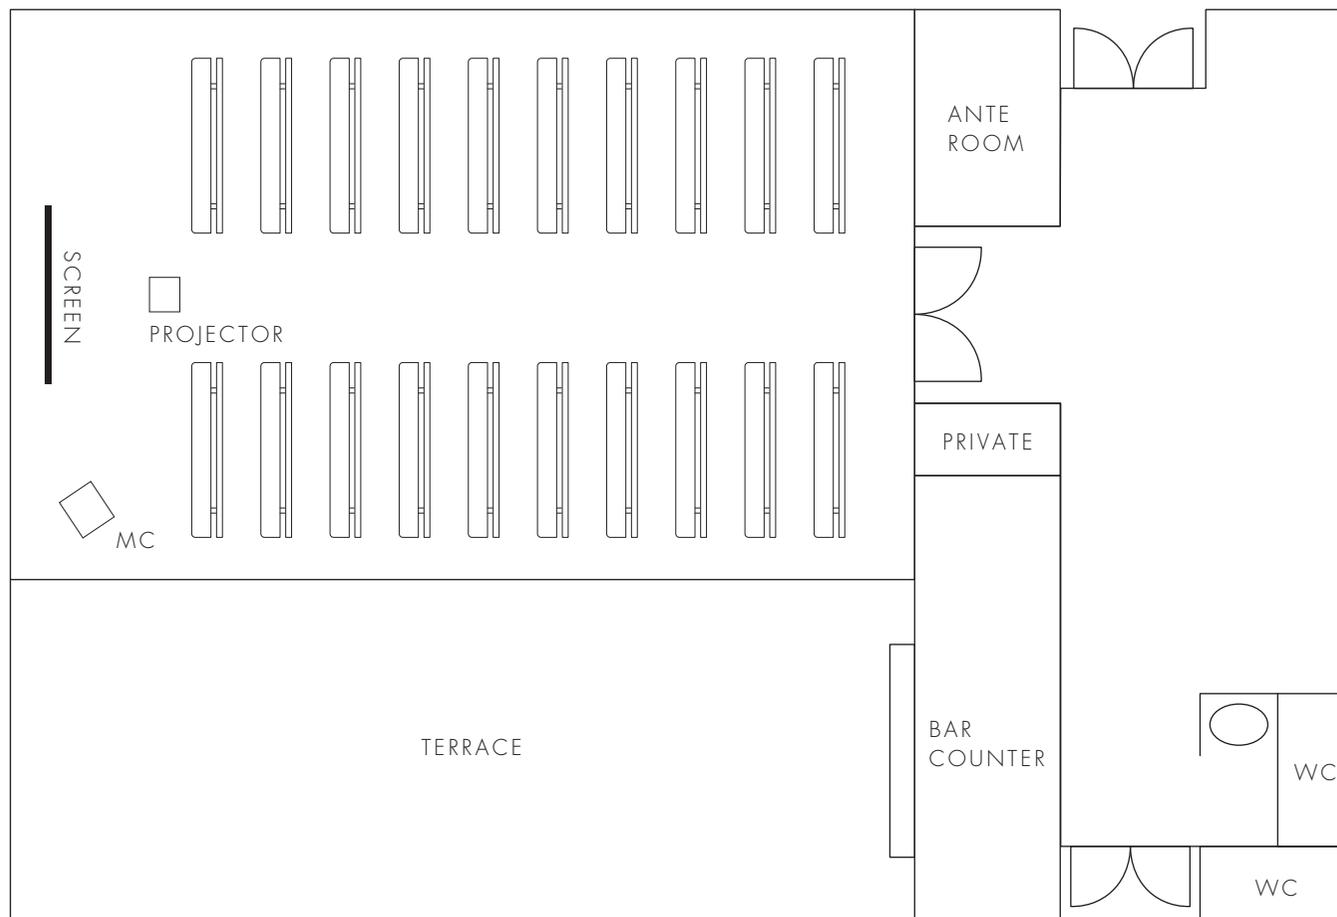

面積 Square meter	天井高 Ceiling Height	スクリーン Screen	着席 Party style	立食 Buffet style	スクール School style	シアター Theater style
90 m <sup>2</sup>	2.8~3.5m	100inch *可動式	—	100名	48名	80名
アスペクト比 16:9 ルーメン 5,700 or 7,000						

\* シアター 80名様の場合  
\* 1/100の縮尺図

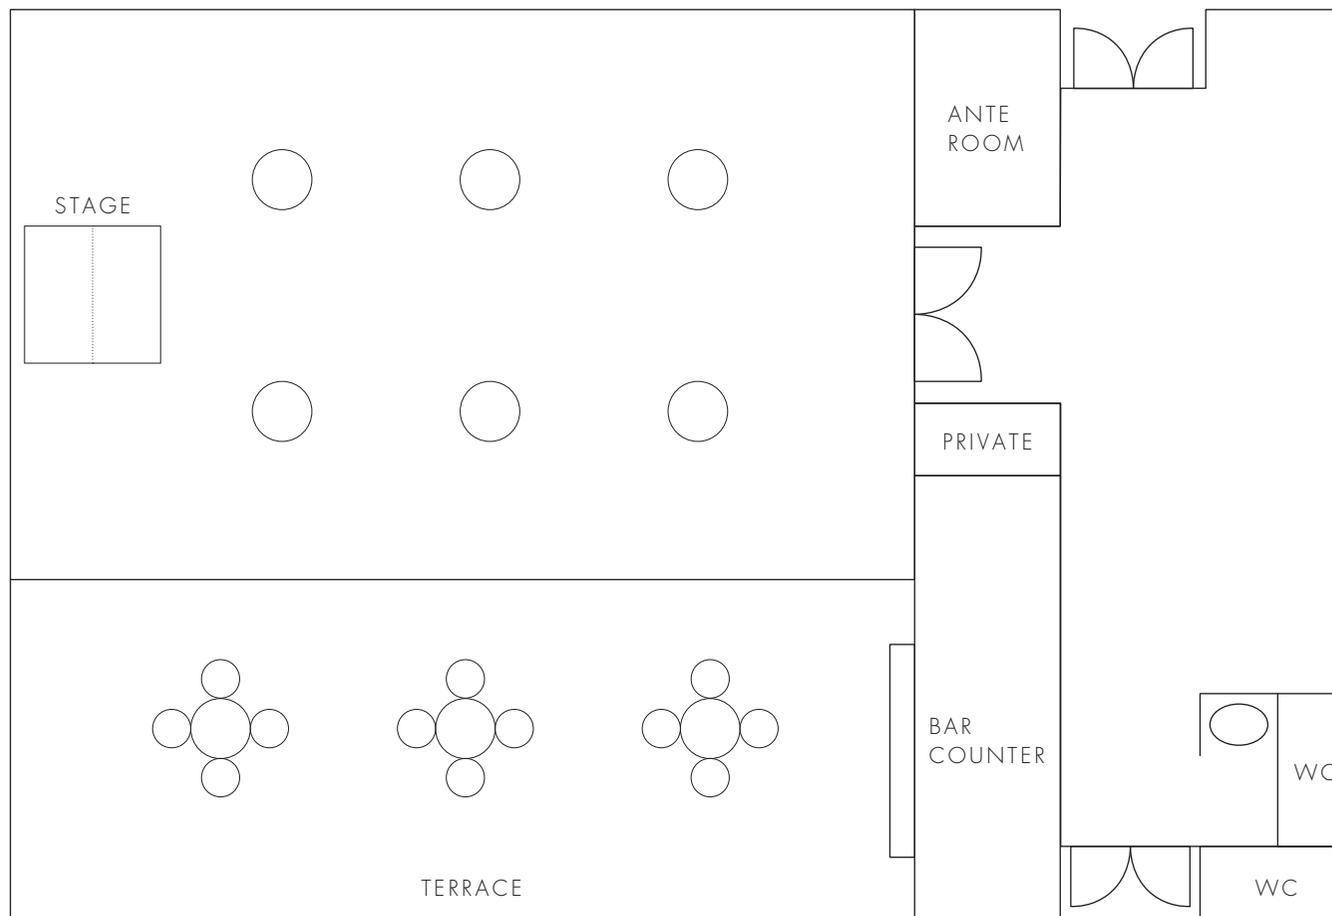

面積  
Square meter  
90 m<sup>2</sup>

天井高  
Ceiling Height  
2.8~3.5m

スクリーン  
Screen  
100inch  
\*可動式  
[ アスペクト比 16:9  
ルーメン 5,700 or 7,000 ]

着席  
Party style  
—

立食  
Buffet style  
100名

スクール  
School style  
48名

シアター  
Theater style  
80名

\* アペリティフ 100 名様の場合  
\* 1/100 の縮尺図